

ประกาศกระทรวงมหาดไทย

เรื่อง การใช้ใช้บังคับผังเมืองรวมชุมชนทัพน จังหวัดอุทัยธานี

พ.ศ. ๒๕๖๗

โดยที่เป็นการสมควรให้ใช้บังคับผังเมืองรวมชุมชนทัพน จังหวัดอุทัยธานี เพื่อใช้เป็นแนวทางในการพัฒนาและการดำรงรักษาเมือง และบริเวณที่เกี่ยวข้องหรือชนบทในด้านการใช้ประโยชน์ที่ดิน การคมนาคมและการขนส่ง การสาธารณสุขปโภค บริการสาธารณะและสภาพแวดล้อม ทั้งนี้ เพื่อให้บรรลุวัตถุประสงค์ของการผังเมือง

อาศัยอำนาจตามความในมาตรา ๕ วรรคหนึ่ง และมาตรา ๓๓ วรรคหนึ่ง แห่งพระราชบัญญัติการผังเมือง พ.ศ. ๒๕๖๒ รัฐมนตรีว่าการกระทรวงมหาดไทย ออกประกาศไว้ ดังต่อไปนี้

ข้อ ๑ ประกาศนี้เรียกว่า “ประกาศกระทรวงมหาดไทย เรื่อง การใช้ใช้บังคับผังเมืองรวมชุมชนทัพน จังหวัดอุทัยธานี พ.ศ. ๒๕๖๗”

ข้อ ๒ ประกาศนี้ให้ใช้บังคับตั้งแต่วันประกาศในราชกิจจานุเบกษาเป็นต้นไป

ข้อ ๓ ให้ใช้บังคับผังเมืองรวม ในท้องที่ตำบลหนองหญ้าปล้อง ตำบลเขาขี้ฝอย ตำบลทัพทัน ตำบลทุ่งนาไทย และตำบลหนองกลางดง อำเภอทัพทัน จังหวัดอุทัยธานี ภายในแนวเขตตามแผนที่ท้ายประกาศนี้

ข้อ ๔ ให้ผู้มีหน้าที่และอำนาจในการควบคุมการก่อสร้างอาคารหรือการประกอบกิจการในเขตผังเมืองรวมปฏิบัติการให้เป็นไปตามประกาศนี้

หมวด ๑

วัตถุประสงค์ในการวางและจัดทำผังเมืองรวม

ข้อ ๕ การวางและจัดทำผังเมืองรวมตามประกาศนี้ มีวัตถุประสงค์เพื่อใช้เป็นแนวทางในการพัฒนาและการดำรงรักษาเมืองและบริเวณที่เกี่ยวข้องหรือชนบท ในด้านการใช้ประโยชน์ที่ดิน การคมนาคมและการขนส่ง การสาธารณสุขปโภค บริการสาธารณะ และสภาพแวดล้อมให้สอดคล้องกับการพัฒนาระบบเศรษฐกิจและสังคมของประเทศตามแผนพัฒนาเศรษฐกิจและสังคมแห่งชาติ โดยมีแนวทางในการพัฒนาและดำรงรักษาพื้นที่ภายในบริเวณแนวเขตตามข้อ ๓ ดังต่อไปนี้

(๑) ส่งเสริมเพื่อให้เป็นชุมชนศูนย์กลางเพื่อการเรียนรู้ด้านเกษตรกรรม

(๒) อนุรักษ์ทรัพยากรธรรมชาติและสิ่งแวดล้อม

(๓) ส่งเสริมและพัฒนาด้านที่อยู่อาศัยและพาณิชยกรรมให้สอดคล้องกับระบบเศรษฐกิจและสังคมของชุมชน

(๔) ส่งเสริมและพัฒนาให้เป็นศูนย์กลางด้านการค้าและการบริการในระดับอำเภอ

(๕) ส่งเสริมและพัฒนาการบริการทางสังคม การสาธารณสุขปโรคและสาธารณสุขการให้เพียงพอ และได้มาตรฐาน

ข้อ ๖ การใช้ประโยชน์ที่ดินภายในเขตผังเมืองรวม ให้เป็นไปตามแผนผังกำหนดการใช้ประโยชน์ที่ดินตามที่ได้จำแนกประเภท แผนผังแสดงที่โล่ง แผนผังแสดงโครงการคมนาคมและขนส่ง แผนผังแสดงโครงการกิจการสาธารณสุขปโรค และรายการประกอบแผนผังท้ายประกาศนี้

หมวด ๒

แผนผังและข้อกำหนด

ส่วนที่ ๑

แผนผังกำหนดการใช้ประโยชน์ที่ดินตามที่ได้จำแนกประเภท

ข้อ ๗ แผนผังกำหนดการใช้ประโยชน์ที่ดินตามที่ได้จำแนกประเภทพร้อมด้วยข้อกำหนดได้จัดทำขึ้นเพื่อส่งเสริมสุขลักษณะ ความปลอดภัยของประชาชน และสวัสดิภาพของสังคม ให้สอดคล้องเหมาะสมกับศักยภาพของการให้บริการของระบบคมนาคมและขนส่ง การสาธารณสุขปโรค และสาธารณสุขการในแต่ละบริเวณ ตลอดจนเพื่อรองรับการพัฒนาของชุมชนในอนาคตตามวัตถุประสงค์ของผังเมืองรวม

การใช้ประโยชน์ที่ดินตามแผนผังกำหนดการใช้ประโยชน์ที่ดินตามที่ได้จำแนกประเภทท้ายประกาศนี้ ให้เป็นไป ดังต่อไปนี้

(๑) ที่ดินในบริเวณหมายเลข ๑.๑ ถึงหมายเลข ๑.๑๕ ที่กำหนดไว้เป็นสีเหลือง ให้เป็นที่ดินประเภทที่อยู่อาศัยหนาแน่นน้อย มีวัตถุประสงค์เพื่อรองรับการขยายตัวของการอยู่อาศัยที่มีสภาพแวดล้อมดีในบริเวณชานเมือง

(๒) ที่ดินในบริเวณหมายเลข ๒.๑ ถึงหมายเลข ๒.๙ ที่กำหนดไว้เป็นสีส้ม ให้เป็นที่ดินประเภทที่อยู่อาศัยหนาแน่นปานกลาง มีวัตถุประสงค์เพื่อรองรับการอยู่อาศัยในบริเวณพื้นที่ต่อเนื่องกับเขตเมืองชั้นใน

(๓) ที่ดินในบริเวณหมายเลข ๓.๑ ถึงหมายเลข ๓.๕ ที่กำหนดไว้เป็นสีแดง ให้เป็นที่ดินประเภทพาณิชยกรรมและที่อยู่อาศัยหนาแน่นมาก มีวัตถุประสงค์เพื่อให้เป็นศูนย์กลางพาณิชยกรรมหลักของชุมชน เพื่อส่งเสริมการประกอบกิจการทางธุรกิจการค้า การบริการ และการอยู่อาศัยในย่านพาณิชยกรรม

(๔) ที่ดินในบริเวณหมายเลข ๔.๑ ถึงหมายเลข ๔.๓๒ ที่กำหนดไว้เป็นสีเขียว ให้เป็นที่ดินประเภทชนบทและเกษตรกรรม มีวัตถุประสงค์เพื่อเกษตรกรรม การสงวนรักษาพื้นที่เกษตรและสภาพทางธรรมชาติของชุมชน ส่งเสริมให้เป็นศูนย์กลางการให้บริการทางสังคม และเศรษฐกิจชุมชน

(๕) ที่ดินในบริเวณหมายเลข ๕.๑ ถึงหมายเลข ๕.๖ ที่กำหนดไว้เป็นสีเขียวอ่อน ให้เป็นที่ดินประเภทที่โล่งเพื่อนันทนาการและการรักษาคุณภาพสิ่งแวดล้อม มีวัตถุประสงค์เพื่อสงวนไว้เป็นพื้นที่โล่งสำหรับนันทนาการ การรักษาคุณภาพสิ่งแวดล้อม และสาธารณประโยชน์

(๖) ที่ดินในบริเวณหมายเลข ๖.๑ ถึงหมายเลข ๖.๕ ที่กำหนดไว้เป็นสีเขียวมะกอก ให้เป็นที่ดินประเภทสถาบันการศึกษา มีวัตถุประสงค์เพื่อเป็นสถาบันการศึกษาหรือเกี่ยวข้องกับการศึกษา สถาบันราชการ หรือสาธารณประโยชน์

(๗) ที่ดินในบริเวณหมายเลข ๗.๑ ถึงหมายเลข ๗.๔ ที่กำหนดไว้เป็นสีฟ้า ให้เป็นที่ดินประเภทที่โล่งเพื่อการรักษาคุณภาพสิ่งแวดล้อม มีวัตถุประสงค์เพื่อสงวนไว้เป็นที่โล่ง แหล่งน้ำสาธารณะ และการรักษาคุณภาพสิ่งแวดล้อม

(๘) ที่ดินในบริเวณหมายเลข ๘.๑ ถึงหมายเลข ๘.๘ ที่กำหนดไว้เป็นสีเทาอ่อน ให้เป็นที่ดินประเภทสถาบันศาสนา มีวัตถุประสงค์เพื่อเป็นสถาบันศาสนาหรือเกี่ยวข้องกับการศาสนา การศึกษา สถาบันราชการ หรือสาธารณประโยชน์

(๙) ที่ดินในบริเวณหมายเลข ๙.๑ ถึงหมายเลข ๙.๑๓ ที่กำหนดไว้เป็นสีน้ำเงิน ให้เป็นที่ดินประเภทสถาบันราชการ การสาธารณูปโภคและสาธารณูปการ มีวัตถุประสงค์เพื่อเป็นสถาบันราชการ การดำเนินกิจการของรัฐที่เกี่ยวกับการสาธารณูปโภค สาธารณูปการ หรือสาธารณประโยชน์

ข้อ ๘ ที่ดินประเภทที่อยู่อาศัยหนาแน่นน้อย ให้ใช้ประโยชน์ที่ดินเพื่อกิจการใด ๆ นอกจากกิจการตามข้อห้าม ดังต่อไปนี้

(๑) โรงงานทุกจำพวกตามกฎหมายว่าด้วยโรงงาน เว้นแต่โรงงานตามประเภทและชนิดที่กำหนดให้ดำเนินการได้ตามบัญชีท้ายประกาศนี้ และโรงงานบำบัดน้ำเสียรวมของชุมชน

(๒) คลังน้ำมันและสถานที่เก็บรักษาน้ำมัน ลักษณะที่สาม ตามกฎหมายว่าด้วยการควบคุมน้ำมันเชื้อเพลิง เพื่อการจำหน่าย

(๓) คลังก๊าซปิโตรเลียมเหลว สถานที่บรรจุก๊าซปิโตรเลียมเหลวประเภทโรงบรรจุ สถานที่บรรจุก๊าซปิโตรเลียมเหลวประเภทห้องบรรจุ และสถานที่เก็บรักษาก๊าซปิโตรเลียมเหลวประเภทโรงเก็บ ตามกฎหมายว่าด้วยการควบคุมน้ำมันเชื้อเพลิง

(๔) เลี้ยงม้า โค กระบือ สุกร แพะ แกะ ห่าน เป็ด ไก่ ฝูง จระเข้ หรือสัตว์ป่า ตามกฎหมายว่าด้วยการสงวนและคุ้มครองสัตว์ป่า เพื่อการค้า

(๕) สุสานและฌาปนสถานตามกฎหมายว่าด้วยสุสานและฌาปนสถาน เว้นแต่เป็นการก่อสร้างแทนสุสานหรือฌาปนสถานที่มีอยู่เดิม

(๖) จัดสรรที่ดินเพื่อประกอบอุตสาหกรรม

(๗) จัดสรรที่ดินเพื่อประกอบพาณิชยกรรม

(๘) การอยู่อาศัยหรือประกอบพาณิชยกรรมประเภทอาคารขนาดใหญ่

(๙) การอยู่อาศัยประเภทอาคารชุด หอพัก หรืออาคารอยู่อาศัยรวม

(๑๐) สถานที่เก็บสินค้าซึ่งเป็นที่เก็บพักหรือขนถ่ายสินค้าหรือสิ่งของเพื่อประโยชน์ทางการค้าหรืออุตสาหกรรม แต่ไม่รวมถึงการเก็บสินค้าหรือสิ่งของเพื่อรอการจำหน่าย ณ สถานที่นั้น

(๑๑) สถานสงเคราะห์หรือรับเลี้ยงสัตว์

(๑๒) สวนสัตว์ตามกฎหมายว่าด้วยการสงวนและคุ้มครองสัตว์ป่า

(๑๓) สนามแข่งรถ

(๑๔) สนามแข่งม้า

(๑๕) สนามยิงปืน

(๑๖) กำจัดมูลฝอยหรือสิ่งปฏิกูล

(๑๗) ซื้อมาหรือเก็บขึ้นส่วนเครื่องจักรกลเก่า

(๑๘) ซื้อมาหรือเก็บเศษวัสดุ

การใช้ประโยชน์ที่ดินประเภทนี้ ให้เป็นไป ดังต่อไปนี้

(๑) ให้ดำเนินการหรือประกอบกิจการได้ในอาคารที่มีความสูงไม่เกิน ๙ เมตร แต่ไม่หมายความรวมถึงโครงสร้างสำหรับการใช้ในการส่งกระแสไฟฟ้า รับส่งสัญญาณวิทยุ สัญญาณโทรทัศน์หรือสัญญาณสื่อสารทุกชนิด และหอดูดาว การวัดความสูงของอาคารให้วัดจากระดับพื้นดินที่ก่อสร้างถึงพื้นลาดฟ้าสำหรับอาคารทรงจั่วหรือปั้นหยาให้วัดจากระดับพื้นดินที่ก่อสร้างถึงยอดผนังของชั้นสูงสุด

(๒) ให้มีอัตราส่วนพื้นที่อาคารรวมกันทุกชั้นของอาคารทุกหลังต่อพื้นที่แปลงที่ดินที่ใช้เป็นที่ตั้งอาคารไม่เกิน ๐.๘ : ๑ ทั้งนี้ ที่ดินแปลงใดที่ได้ใช้ประโยชน์แล้ว หากมีการแบ่งแยกหรือแบ่งโอนไม่ว่าจะกี่ครั้งก็ตาม อัตราส่วนพื้นที่อาคารรวมกันทุกชั้นของอาคารทุกหลังต่อพื้นที่แปลงที่ดินที่ใช้เป็นที่ตั้งอาคารที่เกิดจากการแบ่งแยกหรือแบ่งโอนทั้งหมดรวมกันต้องไม่เกิน ๐.๘ : ๑

(๓) ให้มีอัตราส่วนพื้นที่อาคารปกคลุมดินต่อพื้นที่แปลงที่ดินที่ใช้เป็นที่ตั้งอาคารไม่เกิน ร้อยละหกสิบ ทั้งนี้ ที่ดินแปลงใดที่ได้ใช้ประโยชน์แล้ว หากมีการแบ่งแยกหรือแบ่งโอนไม่ว่าจะกี่ครั้งก็ตาม อัตราส่วนพื้นที่อาคารปกคลุมดินต่อพื้นที่แปลงที่ดินที่ใช้เป็นที่ตั้งอาคารที่เกิดจากการแบ่งแยกหรือแบ่งโอนทั้งหมดรวมกันต้องไม่เกินร้อยละหกสิบ

(๔) ให้มีที่ว่างตามแนวนานริมเขตทางหลวงแผ่นดินหมายเลข ๓๓๑๙ ทางหลวงแผ่นดินหมายเลข ๓๒๒๑ ทางหลวงแผ่นดินหมายเลข ๓๐๑๓ ทางหลวงชนบท อน. ๔๐๐๓ ทางหลวงชนบท อน. ๔๐๓๐ ทางหลวงชนบท อน. ๔๐๑๘ และทางหลวงท้องถิ่น อน. ถ. ๑ - ๐๐๐๔ ไม่น้อยกว่า ๖ เมตร

(๕) ให้มีที่ว่างตามแนวนานริมฝั่งตามสภาพธรรมชาติของคลองทัพทันและคลองมะนาว ไม่น้อยกว่า ๖ เมตร เว้นแต่เป็นการก่อสร้างเพื่อการคมนาคมทางน้ำหรือการสาธารณสุข

ข้อ ๙ ที่ดินประเภทที่อยู่อาศัยหนาแน่นปานกลาง ให้ใช้ประโยชน์ที่ดินเพื่อกิจการใด ๆ นอกจากกิจการตามข้อห้าม ดังต่อไปนี้

(๑) โรงงานทุกจำพวกตามกฎหมายว่าด้วยโรงงาน เว้นแต่โรงงานตามประเภทและชนิดที่กำหนดให้ดำเนินการได้ตามบัญชีท้ายประกาศนี้ และโรงงานบำบัดน้ำเสียรวมของชุมชน

(๒) คลังน้ำมันและสถานที่เก็บรักษาน้ำมัน ลักษณะที่สาม ตามกฎหมายว่าด้วยการควบคุมน้ำมันเชื้อเพลิง เพื่อการจำหน่าย

(๓) คลังก๊าซปิโตรเลียมเหลว สถานที่บรรจุก๊าซปิโตรเลียมเหลวประเภทโรงบรรจุ สถานที่บรรจุก๊าซปิโตรเลียมเหลวประเภทห้องบรรจุ และสถานที่เก็บรักษาก๊าซปิโตรเลียมเหลวประเภทโรงเก็บ ตามกฎหมายว่าด้วยการควบคุมน้ำมันเชื้อเพลิง

(๔) เลี้ยงม้า โค กระบือ สุกร แพะ แกะ ห่าน เป็ด ไก่ ฝูง จระเข้ หรือสัตว์ป่า ตามกฎหมายว่าด้วยการสงวนและคุ้มครองสัตว์ป่า เพื่อการค้า

(๕) สุสานและฌาปนสถานตามกฎหมายว่าด้วยสุสานและฌาปนสถาน เว้นแต่เป็นการก่อสร้างแทนสุสานหรือฌาปนสถานที่มีอยู่เดิม

(๖) จัดสรรที่ดินเพื่อประกอบอุตสาหกรรม

(๗) การอยู่อาศัยหรือประกอบพาณิชยกรรมประเภทอาคารขนาดใหญ่

(๘) สถานที่เก็บสินค้าซึ่งเป็นที่เก็บพักหรือขนถ่ายสินค้าหรือสิ่งของเพื่อประโยชน์ทางการค้าหรืออุตสาหกรรม แต่ไม่รวมถึงการเก็บสินค้าหรือสิ่งของเพื่อการจำหน่าย ณ สถานที่นั้น

(๙) สถานสงเคราะห์หรือรับเลี้ยงสัตว์

(๑๐) สวนสัตว์ตามกฎหมายว่าด้วยการสงวนและคุ้มครองสัตว์ป่า

(๑๑) สนามแข่งรถ

(๑๒) สนามแข่งม้า

(๑๓) สนามยิงปืน

(๑๔) กำจัดมูลฝอยหรือสิ่งปฏิกูล

(๑๕) กำจัดวัตถุอันตรายตามกฎหมายว่าด้วยวัตถุอันตราย

(๑๖) ซื้อม้าหรือเก็บเศษวัสดุ

การใช้ประโยชน์ที่ดินประเภทนี้ ให้เป็นไป ดังต่อไปนี้

(๑) ให้ดำเนินการหรือประกอบกิจการได้ในอาคารที่มีความสูงไม่เกิน ๑๒ เมตร แต่ไม่หมายความรวมถึงโครงสร้างสำหรับการส่งกระแสไฟฟ้า รับส่งสัญญาณวิทยุ สัญญาณโทรทัศน์หรือสัญญาณสื่อสารทุกชนิดและหอถังส่งน้ำ การวัดความสูงของอาคารให้วัดจากระดับพื้นดินที่ก่อสร้างถึงพื้นดาดฟ้าสำหรับอาคารทรงจั่วหรือปั้นหยาให้วัดจากระดับพื้นดินที่ก่อสร้างถึงยอดผนังของชั้นสูงสุด

(๒) ให้มีอัตราส่วนพื้นที่อาคารรวมกันทุกชั้นของอาคารทุกหลังต่อพื้นที่แปลงที่ดินที่ใช้เป็นที่ตั้งอาคารไม่เกิน ๑.๕ : ๑ ทั้งนี้ ที่ดินแปลงใดที่ใช้ประโยชน์แล้ว หากมีการแบ่งแยกหรือแบ่งโอนไม่ว่าจะกี่ครั้งก็ตาม อัตราส่วนพื้นที่อาคารรวมกันทุกชั้นของอาคารทุกหลังต่อพื้นที่แปลงที่ดินที่ใช้เป็นที่ตั้งอาคารที่เกิดจากการแบ่งแยกหรือแบ่งโอนทั้งหมดรวมกันต้องไม่เกิน ๑.๕ : ๑

(๓) ให้มีอัตราส่วนพื้นที่อาคารปกคลุมดินต่อพื้นที่แปลงที่ดินที่ใช้เป็นที่ตั้งอาคารไม่เกิน ร้อยละหกสิบห้า ทั้งนี้ ที่ดินแปลงใดที่ได้ใช้ประโยชน์แล้ว หากมีการแบ่งแยกหรือแบ่งโอนไม่ว่าจะกี่ครั้งก็ตาม อัตราส่วนพื้นที่อาคารปกคลุมดินต่อพื้นที่แปลงที่ดินที่ใช้เป็นที่ตั้งอาคารที่เกิดจากการแบ่งแยกหรือแบ่งโอนทั้งหมดรวมกันต้องไม่เกินร้อยละหกสิบห้า

(๔) ให้มีที่ว่างตามแนวขนานริมเขตทางหลวงแผ่นดินหมายเลข ๓๐๑๓ ทางหลวงชนบท อน. ๔๐๐๓ และทางหลวงชนบท อน. ๔๐๑๘ ไม่น้อยกว่า ๖ เมตร

(๕) ให้มีที่ว่างตามแนวขนานริมฝั่งตามสภาพธรรมชาติของคลองมะนาวไม่น้อยกว่า ๖ เมตร เว้นแต่เป็นการก่อสร้างเพื่อการคมนาคมทางน้ำหรือการสาธารณูปโภค

ข้อ ๑๐ ที่ดินประเภทพาณิชยกรรมและที่อยู่อาศัยหนาแน่นมาก ให้ใช้ประโยชน์ที่ดินเพื่อกิจการใด ๆ นอกจากกิจการตามข้อห้าม ดังต่อไปนี้

(๑) โรงงานทุกจำพวกตามกฎหมายว่าด้วยโรงงาน เว้นแต่โรงงานตามประเภทและชนิดที่กำหนดให้ดำเนินการได้ตามบัญชีท้ายประกาศนี้ และโรงงานบำบัดน้ำเสียรวมของชุมชน

(๒) คลังน้ำมัน สถานที่เก็บรักษาน้ำมัน ลักษณะที่สาม สถานีบริการน้ำมันประเภท ก สถานีบริการน้ำมันประเภท ข สถานีบริการน้ำมันประเภท ค ลักษณะที่สอง สถานีบริการน้ำมันประเภท จ ลักษณะที่สอง และสถานีบริการน้ำมันประเภท ฉ ตามกฎหมายว่าด้วยการควบคุมน้ำมันเชื้อเพลิง เพื่อการจำหน่าย

(๓) คลังก๊าซปิโตรเลียมเหลว สถานที่บรรจุก๊าซปิโตรเลียมเหลวประเภทโรงบรรจุ สถานที่บรรจุก๊าซปิโตรเลียมเหลวประเภทห้องบรรจุ สถานที่เก็บรักษาก๊าซปิโตรเลียมเหลวประเภทโรงเก็บ และสถานีบริการก๊าซปิโตรเลียมเหลว ตามกฎหมายว่าด้วยการควบคุมน้ำมันเชื้อเพลิง

(๔) เลี้ยงม้า โค กระบือ สุกร แพะ แกะ ห่าน เป็ด ไก่ ฝูง จระเข้ หรือสัตว์ป่า ตามกฎหมายว่าด้วยการสงวนและคุ้มครองสัตว์ป่า เพื่อการค้า

(๕) สุสานและฌาปนสถานตามกฎหมายว่าด้วยสุสานและฌาปนสถาน

(๖) จัดสรรที่ดินเพื่อประกอบอุตสาหกรรม

(๗) สถานที่เก็บสินค้าซึ่งเป็นที่เก็บพักหรือขนถ่ายสินค้าหรือสิ่งของเพื่อประโยชน์ทางการค้าหรืออุตสาหกรรม แต่ไม่รวมถึงการเก็บสินค้าหรือสิ่งของเพื่อรอการจำหน่าย ณ สถานที่นั้น

(๘) สถานสงเคราะห์หรือรับเลี้ยงสัตว์

(๙) กำจัดมูลฝอยหรือสิ่งปฏิกูล

(๑๐) กำจัดวัตถุอันตรายตามกฎหมายว่าด้วยวัตถุอันตราย

(๑๑) ซื่อขายหรือเก็บเศษวัสดุ

การใช้ประโยชน์ที่ดินประเภทนี้ ให้เป็นไป ดังต่อไปนี้

(๑) ให้ดำเนินการหรือประกอบกิจการได้ในอาคารที่มีความสูงไม่เกิน ๑๒ เมตร แต่ไม่หมายความรวมถึงโครงสร้างสำหรับใช้ในการส่งกระแสไฟฟ้า รับส่งสัญญาณวิทยุ สัญญาณโทรทัศน์หรือสัญญาณ

สื่อสารทุกชนิดและหอดังส่งน้ำ การวัดความสูงของอาคารให้วัดจากระดับพื้นดินที่ก่อสร้างถึงพื้นดาตฟ้า สำหรับอาคารทรงจั่วหรือปั้นหยาให้วัดจากระดับพื้นดินที่ก่อสร้างถึงยอดผนังของชั้นสูงสุด

(๒) ให้มีอัตราส่วนพื้นที่อาคารรวมกันทุกชั้นของอาคารทุกหลังต่อพื้นที่แปลงที่ดินที่ใช้เป็นที่ตั้งอาคารไม่เกิน ๒ : ๑ ทั้งนี้ ที่ดินแปลงใดที่ได้ใช้ประโยชน์แล้ว หากมีการแบ่งแยกหรือแบ่งโอนไม่ว่าจะกี่ครั้งก็ตาม อัตราส่วนพื้นที่อาคารรวมกันทุกชั้นของอาคารทุกหลังต่อพื้นที่แปลงที่ดินที่ใช้เป็นที่ตั้งอาคารที่เกิดจากการแบ่งแยกหรือแบ่งโอนทั้งหมดรวมกันต้องไม่เกิน ๒ : ๑

(๓) ให้มีอัตราส่วนพื้นที่อาคารปกคลุมดินต่อพื้นที่แปลงที่ดินที่ใช้เป็นที่ตั้งอาคารไม่เกิน ร้อยละแปดสิบ ทั้งนี้ ที่ดินแปลงใดที่ได้ใช้ประโยชน์แล้ว หากมีการแบ่งแยกหรือแบ่งโอนไม่ว่าจะกี่ครั้งก็ตาม อัตราส่วนพื้นที่อาคารปกคลุมดินต่อพื้นที่แปลงที่ดินที่ใช้เป็นที่ตั้งอาคารที่เกิดจากการแบ่งแยกหรือแบ่งโอนทั้งหมดรวมกันต้องไม่เกินร้อยละแปดสิบ

(๔) ให้มีที่ว่างตามแนวนานริมเขตทางหลวงแผ่นดินหมายเลข ๓๐๑๓ ไม่น้อยกว่า ๖ เมตร

(๕) ให้มีที่ว่างตามแนวนานริมฝั่งตามสภาพธรรมชาติของคลองมะนาวไม่น้อยกว่า ๖ เมตร

ข้อ ๑๑ ที่ดินประเภทชนบทและเกษตรกรรม ให้ใช้ประโยชน์ที่ดินเพื่อกิจการใด ๆ นอกจากกิจการตามข้อห้าม ดังต่อไปนี้

(๑) โรงงานทุกจำพวกตามกฎหมายว่าด้วยโรงงาน เว้นแต่โรงงานตามประเภทและชนิดที่กำหนดให้ดำเนินการได้ตามบัญชีท้ายประกาศนี้ และโรงงานบำบัดน้ำเสียรวมของชุมชน

(๒) คลังน้ำมันและสถานที่เก็บรักษาน้ำมัน ลักษณะที่สาม ตามกฎหมายว่าด้วยการควบคุมน้ำมันเชื้อเพลิง เพื่อการจำหน่าย

(๓) คลังก๊าซปิโตรเลียมเหลว สถานที่บรรจุก๊าซปิโตรเลียมเหลวประเภทโรงบรรจุ สถานที่บรรจุก๊าซปิโตรเลียมเหลวประเภทห้องบรรจุ และสถานที่เก็บรักษาก๊าซปิโตรเลียมเหลวประเภทโรงเก็บ ตามกฎหมายว่าด้วยการควบคุมน้ำมันเชื้อเพลิง

(๔) โรงแรมตามกฎหมายว่าด้วยโรงแรม เว้นแต่ที่ดินในบริเวณหมายเลข ๔.๙ ที่ตั้งอยู่ริมถนนสาธารณะที่มีขนาดเขตทางไม่น้อยกว่า ๒๐ เมตร ให้ดำเนินการหรือประกอบกิจการได้เฉพาะโรงแรมประเภท ๑

(๕) จัดสรรที่ดินเพื่อประกอบอุตสาหกรรม

(๖) จัดสรรที่ดินเพื่อประกอบพาณิชยกรรม

(๗) จัดสรรที่ดินเพื่อการอยู่อาศัย

(๘) การอยู่อาศัยหรือประกอบพาณิชยกรรมประเภทอาคารขนาดใหญ่

(๙) การอยู่อาศัยหรือประกอบพาณิชยกรรมประเภทห้องแถว ตึกแถว หรือบ้านแถว

(๑๐) การอยู่อาศัยประเภทอาคารชุด หอพัก หรืออาคารอยู่อาศัยรวม

(๑๑) กำจัดวัตถุอันตรายตามกฎหมายว่าด้วยวัตถุอันตราย

การใช้ประโยชน์ที่ดินประเภทนี้ ให้เป็นไป ดังต่อไปนี้

(๑) ให้ดำเนินการหรือประกอบกิจการได้ในอาคารที่มีความสูงไม่เกิน ๙ เมตร เว้นแต่โรงงานตามประเภทและชนิดที่กำหนดให้ดำเนินการได้ตามบัญชีท้ายประกาศนี้ ให้มีความสูงไม่เกิน ๑๕ เมตร แต่ไม่หมายความรวมถึงโครงสร้างสำหรับใช้ในการส่งกระแสไฟฟ้า รับส่งสัญญาณวิทยุ สัญญาณโทรทัศน์ หรือสัญญาณสื่อสารทุกชนิด หอถังส่งน้ำ ปล่องโรงสีข้าว ปล่องโรงงานอุตสาหกรรม โรงเก็บเครื่องมือหรือเครื่องจักรกลทางการเกษตร และไซโลเก็บผลิตผลทางการเกษตร การวัดความสูงของอาคารให้วัดจากระดับพื้นดินที่ก่อสร้างถึงพื้นลาดฟ้า สำหรับอาคารทรงจั่วหรือปั้นหยาให้วัดจากระดับพื้นดินที่ก่อสร้างถึงยอดผนังของชั้นสูงสุด

(๒) ให้มีอัตราส่วนพื้นที่อาคารรวมกันทุกชั้นของอาคารทุกหลังต่อพื้นที่แปลงที่ดินที่ใช้เป็นที่ตั้งอาคารไม่เกิน ๐.๕ : ๑ ทั้งนี้ ที่ดินแปลงใดที่ได้ใช้ประโยชน์แล้ว หากมีการแบ่งแยกหรือแบ่งโอนไม่ว่าจะกี่ครั้งก็ตาม อัตราส่วนพื้นที่อาคารรวมกันทุกชั้นของอาคารทุกหลังต่อพื้นที่แปลงที่ดินที่ใช้เป็นที่ตั้งอาคารที่เกิดจากการแบ่งแยกหรือแบ่งโอนทั้งหมดรวมกันต้องไม่เกิน ๐.๕ : ๑

(๓) ให้มีอัตราส่วนพื้นที่อาคารปกคลุมดินต่อพื้นที่แปลงที่ดินที่ใช้เป็นที่ตั้งอาคารไม่เกิน ร้อยละห้าสิบ ทั้งนี้ ที่ดินแปลงใดที่ได้ใช้ประโยชน์แล้ว หากมีการแบ่งแยกหรือแบ่งโอนไม่ว่าจะกี่ครั้งก็ตาม อัตราส่วนพื้นที่อาคารปกคลุมดินต่อพื้นที่แปลงที่ดินที่ใช้เป็นที่ตั้งอาคารที่เกิดจากการแบ่งแยกหรือแบ่งโอนทั้งหมดรวมกันต้องไม่เกินร้อยละห้าสิบ

(๔) ให้มีที่ว่างตามแนวนานริมเขตทางหลวงแผ่นดินหมายเลข ๓๓๑๔ ทางหลวงแผ่นดินหมายเลข ๓๒๒๑ ทางหลวงแผ่นดินหมายเลข ๓๐๑๓ ทางหลวงชนบท อน. ๔๐๐๓ ทางหลวงชนบท อน. ๔๐๓๐ ทางหลวงชนบท อน. ๔๐๑๘ และทางหลวงท้องถิ่น อน. ถ. ๑ - ๐๐๐๔ ไม่น้อยกว่า ๖ เมตร

(๕) ให้มีที่ว่างตามแนวนานริมฝั่งตามสภาพธรรมชาติของคลองทัพทัน คลองมะนาว และคลองหนองลัก ไม่น้อยกว่า ๖ เมตร เว้นแต่เป็นการก่อสร้างเพื่อการคมนาคมทางน้ำหรือการสาธารณูปโภค

ข้อ ๑๒ ที่ดินประเภทที่โล่งเพื่อนันทนาการและการรักษาคุณภาพสิ่งแวดล้อม เฉพาะที่ดินซึ่งเป็นของรัฐ ให้ใช้ประโยชน์ที่ดินเพื่อนันทนาการ การรักษาคุณภาพสิ่งแวดล้อม หรือสาธารณประโยชน์เท่านั้น

ที่ดินประเภทนี้ซึ่งเอกชนเป็นเจ้าของหรือผู้ครอบครองโดยชอบด้วยกฎหมาย ให้ใช้ประโยชน์ที่ดินเพื่อนันทนาการ การรักษาคุณภาพสิ่งแวดล้อม การอยู่อาศัย เกษตรกรรม หรือสาธารณประโยชน์เท่านั้น และห้ามใช้ประโยชน์ที่ดินเพื่อกิจการตามที่กำหนด ดังต่อไปนี้

(๑) เลี้ยงม้า โค กระบือ สุกร แพะ แกะ ห่าน เป็ด ไก่ ฝูง จระเข้ หรือสัตว์ป่าตามกฎหมายว่าด้วยการสงวนและคุ้มครองสัตว์ป่า เพื่อการค้า

(๒) จัดสรรที่ดินเพื่อการอยู่อาศัย

(๓) การอยู่อาศัยประเภทอาคารขนาดใหญ่

(๔) การอยู่อาศัยประเภทห้องแถว ตึกแถว หรือบ้านแถว

(๕) การอยู่อาศัยประเภทอาคารชุด หอพัก หรืออาคารอยู่อาศัยรวม

การใช้ประโยชน์ที่ดินตามวรรคสอง ให้เป็นไป ดังต่อไปนี้

(๑) ให้ดำเนินการหรือประกอบกิจการได้ในอาคารที่มีความสูงไม่เกิน ๙ เมตร แต่ไม่หมายความรวมถึงโครงสร้างสำหรับใช้ในการส่งกระแสไฟฟ้า รับส่งสัญญาณวิทยุ สัญญาณโทรทัศน์หรือสัญญาณสื่อสารทุกชนิด และหอถังส่งน้ำ การวัดความสูงของอาคารให้วัดจากระดับพื้นดินที่ก่อสร้างถึงพื้นลาดฟ้าสำหรับอาคารทรงจั่วหรือปั้นหยาให้วัดจากระดับพื้นดินที่ก่อสร้างถึงยอดผนังของชั้นสูงสุด

(๒) ให้มีอัตราส่วนพื้นที่อาคารรวมกันทุกชั้นของอาคารทุกหลังต่อพื้นที่แปลงที่ดินที่ใช้เป็นที่ตั้งอาคารไม่เกิน ๐.๕ : ๑ ทั้งนี้ ที่ดินแปลงใดที่ได้ใช้ประโยชน์แล้ว หากมีการแบ่งแยกหรือแบ่งโอนไม่ว่าจะกี่ครั้งก็ตาม อัตราส่วนพื้นที่อาคารรวมกันทุกชั้นของอาคารทุกหลังต่อพื้นที่แปลงที่ดินที่ใช้เป็นที่ตั้งอาคารที่เกิดจากการแบ่งแยกหรือแบ่งโอนทั้งหมดรวมกันต้องไม่เกิน ๐.๕ : ๑

(๓) ให้มีอัตราส่วนพื้นที่อาคารปกคลุมดินต่อพื้นที่แปลงที่ดินที่ใช้เป็นที่ตั้งอาคารไม่เกินร้อยละสิบห้า ทั้งนี้ ที่ดินแปลงใดที่ได้ใช้ประโยชน์แล้ว หากมีการแบ่งแยกหรือแบ่งโอนไม่ว่าจะกี่ครั้งก็ตาม อัตราส่วนพื้นที่อาคารปกคลุมดินต่อพื้นที่แปลงที่ดินที่ใช้เป็นที่ตั้งอาคารที่เกิดจากการแบ่งแยกหรือแบ่งโอนทั้งหมดรวมกันต้องไม่เกินร้อยละสิบห้า

ข้อ ๑๓ ที่ดินประเภทสถาบันการศึกษา ให้ใช้ประโยชน์ที่ดินเพื่อการศึกษาหรือเกี่ยวข้องกับการศึกษา สถาบันราชการ หรือสาธารณประโยชน์เท่านั้น

การใช้ประโยชน์ที่ดินริมทางหลวงแผ่นดินหมายเลข ๓๐๑๓ และทางหลวงชนบท อน. ๔๐๑๘ ให้มีที่ว่างตามแนวนานริมเขตทางไม่น้อยกว่า ๖ เมตร

ข้อ ๑๔ ที่ดินประเภทที่โล่งเพื่อการรักษาคุณภาพสิ่งแวดล้อม ให้ใช้ประโยชน์ที่ดินเพื่อการรักษาคุณภาพสิ่งแวดล้อม การท่องเที่ยวเชิงอนุรักษ์ การเพาะเลี้ยงสัตว์น้ำจืด หรือสาธารณประโยชน์เท่านั้น

ข้อ ๑๕ ที่ดินประเภทสถาบันศาสนา ให้ใช้ประโยชน์ที่ดินเพื่อการศึกษาหรือเกี่ยวข้องกับการศาสนา การศึกษา สถาบันราชการ หรือสาธารณประโยชน์เท่านั้น

การใช้ประโยชน์ที่ดินริมทางหลวงชนบท อน. ๔๐๑๘ และทางหลวงชนบท อน. ๔๐๓๐ ให้มีที่ว่างตามแนวนานริมเขตทางไม่น้อยกว่า ๖ เมตร

ข้อ ๑๖ ที่ดินประเภทสถาบันราชการ การสาธารณูปโภคและสาธารณูปการ ให้ใช้ประโยชน์ที่ดินเพื่อกิจการของรัฐ กิจการเกี่ยวกับการสาธารณูปโภคและสาธารณูปการ หรือสาธารณประโยชน์เท่านั้น

การใช้ประโยชน์ที่ดินริมทางหลวงแผ่นดินหมายเลข ๓๓๑๙ ทางหลวงแผ่นดินหมายเลข ๓๒๒๑ ทางหลวงแผ่นดินหมายเลข ๓๐๑๓ และทางหลวงชนบท อน. ๔๐๐๓ ให้มีที่ว่างตามแนวนานริมเขตทางไม่น้อยกว่า ๖ เมตร

ส่วนที่ ๒ แผนผังแสดงที่โล่ง

ข้อ ๑๗ แผนผังแสดงที่โล่งพร้อมด้วยข้อกำหนด ได้จัดทำขึ้นเพื่อประโยชน์ในการดำรงรักษาที่โล่งไว้เพื่อสาธารณประโยชน์และสภาพแวดล้อมอันจะเป็นการรักษาสภาพภูมิทัศน์ที่ดีของชุมชน รวมถึงการระบายน้ำและการป้องกันปัญหาน้ำท่วม

การใช้ประโยชน์ที่ดินตามแผนผังแสดงที่โล่งท้ายประกาศนี้ ให้เป็นไป ดังต่อไปนี้

(๑) ที่โล่งประเภท ลน. - ๑ ถึง ลน. - ๔ ให้เป็นที่โล่งเพื่อนันทนาการและการรักษาคุณภาพสิ่งแวดล้อม

(๒) ที่โล่งประเภท ลร. - ๑ และ ลร. - ๒ ให้เป็นที่โล่งเพื่อการสงวนรักษาสภาพการระบายน้ำตามธรรมชาติ

(๓) ที่โล่งประเภท ลส. - ๑ ถึง ลส. - ๔ ให้เป็นที่โล่งเพื่อการรักษาคุณภาพสิ่งแวดล้อม

ข้อ ๑๘ ที่โล่งประเภท ลน. เป็นที่โล่งเพื่อนันทนาการและการรักษาคุณภาพสิ่งแวดล้อม เฉพาะที่ดินซึ่งเป็นของรัฐ ให้ใช้ประโยชน์ที่ดินเพื่อนันทนาการ การรักษาคุณภาพสิ่งแวดล้อม หรือสาธารณประโยชน์เท่านั้น

ที่ดินประเภทนี้ซึ่งเอกชนเป็นเจ้าของหรือผู้ครอบครองโดยชอบด้วยกฎหมาย ให้ใช้ประโยชน์ที่ดินเพื่อนันทนาการ การรักษาคุณภาพสิ่งแวดล้อม การอยู่อาศัย เกษตรกรรม สาธารณประโยชน์ หรือเพื่อวัตถุประสงค์อื่นตามข้อกำหนดการใช้ประโยชน์ที่ดินตามที่ได้จำแนกประเภทไว้ในบริเวณนั้น โดยให้คำนึงถึงการรักษาคุณภาพสิ่งแวดล้อมของที่โล่งด้วย

ข้อ ๑๙ ที่โล่งประเภท ลร. เป็นที่โล่งเพื่อการสงวนรักษาสภาพการระบายน้ำตามธรรมชาติ ให้ใช้ประโยชน์ที่ดินเพื่อการสงวนรักษาสภาพการระบายน้ำตามธรรมชาติ หรือเพื่อวัตถุประสงค์อื่นตามข้อกำหนดการใช้ประโยชน์ที่ดินตามที่ได้จำแนกประเภทไว้ในบริเวณนั้น โดยต้องไม่มีการถมดิน ก่อสร้างหรือดำเนินการใด ๆ ในที่ดินอันเป็นการลดประสิทธิภาพของการระบายน้ำตามธรรมชาติ

ข้อ ๒๐ ที่โล่งประเภท ลส. เป็นที่โล่งเพื่อการรักษาคุณภาพสิ่งแวดล้อม ให้ใช้ประโยชน์ที่ดินเพื่อการอนุรักษ์และฟื้นฟูสภาพแวดล้อม หรือเพื่อวัตถุประสงค์อื่นตามข้อกำหนดการใช้ประโยชน์ที่ดินตามที่ได้จำแนกประเภทไว้ในบริเวณนั้น โดยต้องไม่กระทำการใด ๆ ที่มีผลกระทบต่อการอนุรักษ์สภาพแวดล้อม

ส่วนที่ ๓
แผนผังแสดงโครงการคมนาคมและขนส่ง

ข้อ ๒๑ แผนผังแสดงโครงการคมนาคมและขนส่งพร้อมด้วยข้อกำหนด ได้จัดทำขึ้นเพื่อส่งเสริม ปรับปรุง และพัฒนาระบบคมนาคมและขนส่งให้มีประสิทธิภาพ สามารถรองรับและสอดคล้องกับการขยายตัวของชุมชนในอนาคต

การใช้ประโยชน์ที่ดินตามแผนผังแสดงโครงการคมนาคมและขนส่งท้ายประกาศนี้ ให้เป็นไปดังต่อไปนี้

(๑) โครงการคมนาคมและขนส่งประเภทถนน แบ่งเป็น ๔ ขนาด ดังนี้

- (ก) ถนนแบบ ก ที่กำหนดไว้เป็นสี่ล้อ ให้มีขนาดเขตทาง ๑๒.๐๐ เมตร จำนวน ๕ สาย
- (ข) ถนนแบบ ข ที่กำหนดไว้เป็นสี่ล้อ ให้มีขนาดเขตทาง ๑๖.๐๐ เมตร จำนวน ๓ สาย
- (ค) ถนนแบบ ค ที่กำหนดไว้เป็นสี่ล้อ ให้มีขนาดเขตทาง ๒๔.๐๐ เมตร จำนวน ๑ สาย
- (ง) ถนนแบบ ง ที่กำหนดไว้เป็นสี่ล้อ ให้มีขนาดเขตทาง ๓๐.๐๐ เมตร จำนวน ๑ สาย

(๒) โครงการคมนาคมและขนส่งประเภท คช. ที่กำหนดไว้เป็นสี่ล้อสายตาราง ให้เป็นโครงการคมนาคมและขนส่งเพื่อการขนส่งผู้โดยสาร จำนวน ๑ บริเวณ

ข้อ ๒๒ ที่ดินในบริเวณแนวถนนสาย ก ๑ ถนนสาย ก ๒ ถนนสาย ก ๓ ถนนสาย ก ๔ ถนนสาย ก ๕ ถนนสาย ข ๑ ถนนสาย ข ๒ ถนนสาย ข ๓ ถนนสาย ค และถนนสาย ง ห้ามใช้ประโยชน์ที่ดินเพื่อกิจการอื่น นอกจากกิจการตามที่กำหนด ดังต่อไปนี้

- (๑) การสร้างถนนหรือเกี่ยวข้องกับถนน และการสาธารณูปโภคและสาธารณูปการ
- (๒) การสร้างรั้วหรือกำแพง
- (๓) เกษตรกรรมที่มีความสูงของอาคารไม่เกิน ๙ เมตร หรือไม่ใช่อาคารขนาดใหญ่

ข้อ ๒๓ ที่ดินในบริเวณโครงการคมนาคมและขนส่งประเภท คช. ให้ใช้ประโยชน์ที่ดินเพื่อการพัฒนาโครงการก่อสร้างสถานีขนส่งผู้โดยสาร หรือเพื่อวัตถุประสงค์อื่นตามข้อกำหนดการใช้ประโยชน์ที่ดินที่ได้จำแนกประเภทไว้ในบริเวณนั้น

ส่วนที่ ๔
แผนผังแสดงโครงการกิจการสาธารณูปโภค

ข้อ ๒๔ แผนผังแสดงโครงการกิจการสาธารณูปโภคพร้อมด้วยข้อกำหนด ได้จัดทำขึ้นเพื่อส่งเสริม ปรับปรุง และพัฒนาระบบสาธารณูปโภคให้เหมาะสม เพียงพอกับการให้บริการ และได้มาตรฐานรวมถึงสามารถรองรับการขยายตัวของชุมชนในอนาคตได้

การใช้ประโยชน์ที่ดินตามแผนผังแสดงโครงการกิจการสาธารณูปโภคท้ายประกาศนี้เป็นโครงการกิจการสาธารณูปโภคประเภท สป. ที่กำหนดไว้เป็นสี่ล้อสายจุด ให้เป็นโครงการกิจการสาธารณูปโภคเพื่อการก่อสร้างโรงบำบัดน้ำเสีย จำนวน ๑ บริเวณ

ข้อ ๒๕ ที่ดินในบริเวณโครงการกิจการสาธารณูปโภคประเภท สบ. ให้ใช้ประโยชน์ที่ดิน เพื่อการพัฒนาโครงการกิจการสาธารณูปโภคเพื่อการก่อสร้างโรงบำบัดน้ำเสีย หรือเพื่อวัตถุประสงค์อื่น ตามข้อกำหนดการใช้ประโยชน์ที่ดินตามที่ได้จำแนกประเภทไว้ในบริเวณนั้น

ประกาศ ณ วันที่ ๑๘ ตุลาคม พ.ศ. ๒๕๖๗

อนุนิชา ชาญวีรกุล

รัฐมนตรีว่าการกระทรวงมหาดไทย

บัญชีท้ายประกาศกระทรวงมหาดไทย
เรื่อง การใช้บังคับผังเมืองรวมชุมชนทัพนัน จังหวัดอุทัยธานี
พ.ศ. ๒๕๖๗

ลำดับที่	ประเภทหรือชนิดของโรงงาน	ที่ดินประเภท				หมายเหตุ
		ที่อยู่อาศัย หนาแน่นน้อย	ที่อยู่อาศัย หนาแน่นปานกลาง	พาณิชยกรรมและ ที่อยู่อาศัยหนาแน่นมาก	ชนบทและเกษตรกรรม	
๒	โรงงานประกอบกิจการเกี่ยวกับผลิตผลเกษตรกรรมอย่างหนึ่งอย่างใด ดังต่อไปนี้					
	(๑) การต้ม นึ่ง หรืออบพืชหรือเมล็ดพืช				ได้	
	(๒) การกะเทาะเมล็ดหรือเปลือกเมล็ดพืช				ได้	
	(๕) การเก็บรักษาหรือลำเลียงพืช เมล็ดพืช หรือผลิตผลจากพืชในไซโล โกดัง หรือคลังสินค้า				ได้	
	(๘) การเพาะเชื้อเห็ด กลัวยมไม้ หรือถั่วงอก				ได้	
	(๙) การร่อน ล้าง คัด หรือแยกขนาดหรือคุณภาพของผลิตผลเกษตรกรรม				ได้	
	(๑๑) การฟักไข่ โดยใช้ตู้อบ				ได้	
๓	โรงงานประกอบกิจการเกี่ยวกับหิน กรวด หราย หรือดินสำหรับใช้ในการก่อสร้างอย่างหนึ่งอย่างใด ดังต่อไปนี้					
	(๒) การขุดหรือลอก กรวด หราย หรือดิน				ได้	
	(๔) การดูดทราย				ได้	
๔	โรงงานประกอบกิจการเกี่ยวกับสัตว์ ซึ่งมีใช้สัตว์น้ำอย่างหนึ่งอย่างใด ดังต่อไปนี้					
	(๒) การถนอมเนื้อสัตว์ โดยวิธีอบ ร่มควัน ใสเกลื่อ ตอง ตากแห้ง หรือทำให้เยือกแข็งโดยฉับพลันหรือเหือดแห้ง				ได้	
	(๗) การทำผลิตภัณฑ์จากไข่ เพื่อใช้ประกอบเป็นอาหาร เช่น ไข่เค็ม ไข่เยี่ยวม้า ไข่ผง ไข่เหลวเยือกแข็ง หรือไข่เหลวแช่เย็น				ได้	

ลำดับที่	ประเภทหรือชนิดของโรงงาน	ที่ดินประเภท				หมายเหตุ
		ที่อยู่อาศัย หนาแน่นน้อย	ที่อยู่อาศัย หนาแน่นปานกลาง	พาณิชยกรรมและ ที่อยู่อาศัยหนาแน่นมาก	ชนบทและเกษตรกรรม	
๕	โรงงานประกอบกิจการเกี่ยวกับน้ำมันอย่างหนึ่งอย่างใด ดังต่อไปนี้ (๑) การทำนมสดให้ไร้เชื้อหรือฆ่าเชื้อโดยวิธีการใดวิธีการหนึ่ง เช่น การพาสเจอร์ไรส์หรือสเตอริไลส์	ได้	ได้		ได้	
๖	โรงงานประกอบกิจการเกี่ยวกับสัตว์น้ำอย่างหนึ่งอย่างใด ดังต่อไปนี้ (๒) การถนอมสัตว์น้ำโดยวิธีอบ รุมควัน ใส่เกลือ ดอง ตากแห้ง หรือทำให้ เยือกแข็งโดยฉับพลันหรือเหือดแห้ง				ได้	
	(๓) การทำผลิตภัณฑ์อาหารสำเร็จรูปจากสัตว์น้ำ หนัง หรือไขมันสัตว์น้ำ				ได้	
	(๔) การล้าง ขำแหละ แกะ ต้ม นึ่ง ทอด หรือบดสัตว์น้ำ				ได้	
๘	โรงงานประกอบกิจการเกี่ยวกับผัก พืช หรือผลไม้อย่างหนึ่งอย่างใด ดังต่อไปนี้ (๑) การทำอาหารหรือเครื่องดื่มาจากผัก พืช หรือผลไม้ และบรรจุใน ภาชนะที่ผนึกและอากาศเข้าไม่ได้				ได้	
	(๒) การถนอมผัก พืช หรือผลไม้ โดยวิธีกวน ตากแห้ง ดอง หรือทำให้ เยือกแข็งโดยฉับพลันหรือเหือดแห้ง				ได้	
๙	โรงงานประกอบกิจการเกี่ยวกับเมล็ดพืชหรือหัวพืชอย่างหนึ่งอย่างใด ดังต่อไปนี้ (๑) การสี ฝัด หรือขัดข้าว				ได้	
	(๓) การป่นหรือบด เมล็ดพืช หรือหัวพืช				ได้	
	(๔) การผลิตอาหารสำเร็จรูปจากเมล็ดพืชหรือหัวพืช				ได้	
	(๖) การปอกหัวพืช หรือทำหัวพืชให้เป็นเส้น แวน หรือแท่ง				ได้	

ลำดับที่	ประเภทหรือชนิดของโรงงาน	ที่ดินประเภท				หมายเหตุ
		ที่อยู่อาศัย หนาแน่นน้อย	ที่อยู่อาศัย หนาแน่นปานกลาง	พาณิชยกรรมและ ที่อยู่อาศัยหนาแน่นมาก	ชนบทและเกษตรกรรม	
๑๐	โรงงานประกอบกิจการเกี่ยวกับอาหารจากแป้งอย่างหนึ่งอย่างใด ดังต่อไปนี้					
	(๑) การทำขนมปังหรือขนมเค้ก	ได้	ได้	ได้	ได้	
	(๒) การทำขนมปังกรอบหรือขนมอบแห้ง	ได้	ได้	ได้	ได้	
	(๓) การทำผลิตภัณฑ์อาหารจากแป้ง เป็นเส้น เม็ด หรือชิ้น	ได้	ได้	ได้	ได้	
๑๑	โรงงานประกอบกิจการเกี่ยวกับน้ำตาล ซึ่งทำจากอ้อย บีช หญ้าหวาน หรือพืชอื่นที่ให้ความหวานอย่างหนึ่งอย่างใด ดังต่อไปนี้					
	(๑) การทำน้ำเชื่อม				ได้	
	(๗) การทำน้ำตาลจากน้ำหวานของต้นมะพร้าว ต้นตาลโตนด หรือพืชอื่น ๆ ซึ่งมิใช่อ้อย				ได้	
๑๒	โรงงานประกอบกิจการเกี่ยวกับชา กาแฟ โกโก้ ช็อกโกเลต หรือขนมหวาน อย่างหนึ่งอย่างใด ดังต่อไปนี้					
	(๑) การทำใบชาแห้งหรือใบชาผง				ได้	
	(๒) การคั่ว บด หรือป่นกาแฟ หรือการทำกาแฟผง				ได้	
	(๕) การทำเก็กฮวยผง ชิงผง หรือเครื่องดื่มชนิดผงจากพืชอื่น ๆ				ได้	
	(๖) การทำมะขามอัดเม็ด มะนาวอัดเม็ด หรือผลไม้อัดเม็ด				ได้	
	(๗) การเชื่อมหรือแช่ผลไม้หรือเปลือกผลไม้ หรือการเคลือบผลไม้ หรือเปลือกผลไม้ด้วยน้ำตาล				ได้	
	(๘) การอบหรือคั่วถั่วหรือเมล็ดผลไม้ (Nuts) หรือการเคลือบถั่วหรือ เมล็ดผลไม้ (Nuts) ด้วยน้ำตาล กาแฟ โกโก้ หรือช็อกโกเลต				ได้	
	(๑๑) การทำไอศกรีม	ได้	ได้	ได้	ได้	

ลำดับที่	ประเภทหรือชนิดของโรงงาน	ที่ดินประเภท				หมายเหตุ
		ที่อยู่อาศัย หนาแน่นน้อย	ที่อยู่อาศัย หนาแน่นปานกลาง	พาณิชยกรรมและ ที่อยู่อาศัยหนาแน่นมาก	ชนบทและเกษตรกรรม	
๑๓	โรงงานประกอบกิจการเกี่ยวกับเครื่องปรุงหรือเครื่องประกอบอาหาร อย่างหนึ่งอย่างใด ดังต่อไปนี้ (๖) การทำน้ำมันสลัด				ได้	
	(๗) การบัดหรือปั่นเครื่องเทศ				ได้	
	(๘) การทำพริกป่น พริกไทยป่น หรือเครื่องแกง				ได้	
๑๔	โรงงานประกอบกิจการเกี่ยวกับการทำ ตัด ซอย บด หรือย่อยน้ำแข็ง	ได้	ได้		ได้	
๑๕	โรงงานประกอบกิจการเกี่ยวกับอาหารสัตว์อย่างหนึ่งอย่างใด ดังต่อไปนี้ (๑) การทำอาหารผสมหรืออาหารสำเร็จรูปสำหรับเลี้ยงสัตว์				ได้	
	(๒) การปั่นหรือบดพืช เมล็ดพืช กากพืช เนื้อสัตว์ กระดูกสัตว์ ขนสัตว์ หรือเปลือกหอยสำหรับทำหรือผสมเป็นอาหารสัตว์				ได้	
๒๐	โรงงานประกอบกิจการเกี่ยวกับน้ำดื่ม เครื่องดื่มที่ไม่มีแอลกอฮอล์ น้ำอัดลม หรือน้ำแร่อย่างหนึ่งอย่างใด ดังต่อไปนี้ (๑) การทำน้ำดื่ม	ได้	ได้	ได้	ได้	
	(๒) การทำเครื่องดื่มที่ไม่มีแอลกอฮอล์				ได้	
	(๔) การทำน้ำแร่				ได้	
๒๒	โรงงานประกอบกิจการเกี่ยวกับสิ่งทอ ด้าย หรือเส้นใยซึ่งมีใยหิน (Asbestos) อย่างหนึ่งอย่างใด ดังต่อไปนี้ (๔) การพิมพ์สิ่งทอ	ได้	ได้	ได้	ได้	ให้ดำเนินการได้เฉพาะการพิมพ์ สิ่งทอพื้นเมือง

ลำดับที่	ประเภทหรือชนิดของโรงงาน	ที่ดินประเภท				หมายเหตุ
		ที่อยู่อาศัย หนาแน่นน้อย	ที่อยู่อาศัย หนาแน่นปานกลาง	พาณิชยกรรมและ ที่อยู่อาศัยหนาแน่นมาก	ชนบทและเกษตรกรรม	
๒๖	โรงงานประกอบกิจการเกี่ยวกับเชือก ตาข่าย แห หรืออวนอย่างหนึ่งอย่างใด ดังต่อไปนี้ (๒) การผลิต ประกอบ หรือซ่อมแซมตาข่าย แห หรืออวน และรวมถึง ชิ้นส่วนหรืออุปกรณ์ของผลิตภัณฑ์ดังกล่าว (เฉพาะซ่อมแซม)	ได้	ได้	ได้	ได้	
๓๔	โรงงานประกอบกิจการเกี่ยวกับไม้อย่างหนึ่งอย่างใด ดังต่อไปนี้ (๑) การเลื่อย ไซ ข่อย เชาะร่อง หรือการแปรรูปไม้ด้วยวิธีอื่นที่คล้ายคลึงกัน	ได้	ได้		ได้	
	(๒) การทำวงกบ ขอบประตู ขอบหน้าต่าง บานหน้าต่าง บานประตู หรือส่วนประกอบที่ทำด้วยไม้ของอาคาร	ได้	ได้		ได้	
๓๕	โรงงานผลิตภาชนะบรรจุหรือเครื่องใช้จากไม้ไผ่ หวาย ฟาง อ้อ กก หรือผักตบชวา				ได้	
๓๗	โรงงานทำเครื่องเรือนหรือตกแต่งภายในอาคารจากไม้ แก้ว ยาง หรือโลหะอื่น ซึ่งมีใช้เครื่องเรือนหรือเครื่องตกแต่งภายในอาคารจาก พลาสติกอัดเข้ารูป และรวมถึงชิ้นส่วนของผลิตภัณฑ์ดังกล่าว	ได้	ได้		ได้	
๔๑	โรงงานประกอบกิจการเกี่ยวกับ (๑) การพิมพ์ การทำแผ่นเก็บเอกสาร การเย็บเล่ม ทำปก หรือตกแต่ง สิ่งพิมพ์	ได้	ได้	ได้	ได้	
๔๓	โรงงานประกอบกิจการเกี่ยวกับปุ๋ย หรือสารป้องกันหรือกำจัดศัตรูพืช หรือสัตว์ (Pesticides) อย่างหนึ่งอย่างใด ดังต่อไปนี้ (๑) การทำปุ๋ย หรือสารป้องกันหรือกำจัดศัตรูพืชหรือสัตว์				ได้	ให้ดำเนินการได้เฉพาะ การทำปุ๋ยหมัก ปุ๋ยอินทรีย์ หรือสารป้องกันหรือกำจัดศัตรูพืช ที่ไม่ใช้สารเคมี

ลำดับที่	ประเภทหรือชนิดของโรงงาน	ที่ดินประเภท				หมายเหตุ
		ที่อยู่อาศัย หนาแน่นน้อย	ที่อยู่อาศัย หนาแน่นปานกลาง	พาณิชยกรรมและ ที่อยู่อาศัยหนาแน่นมาก	ชนบทและเกษตรกรรม	
	(๒) การเก็บรักษาหรือแบ่งบรรจุปุ๋ย หรือสารป้องกันหรือกำจัดศัตรูพืช หรือสัตว์				ได้	
๕๓	โรงงานประกอบกิจการเกี่ยวกับผลิตภัณฑ์พลาสติกอย่างหนึ่งอย่างใด ดังต่อไปนี้ (๕) การทำพลาสติกเป็นเม็ด แท่ง ท่อ หลอด แผ่น ชิ้น ผง หรือรูปทรงต่าง ๆ	ได้	ได้	ได้	ได้	ให้ดำเนินการได้เฉพาะการทำ ขวดพลาสติกเพื่อบรรจุน้ำดื่ม ซึ่งเป็นกิจการต่อเนื่องจาก โรงงานลำดับที่ ๒๐ เท่านั้น
๕๕	โรงงานผลิตภัณฑ์เครื่องกระเบื้องเคลือบ เครื่องปั้นดินเผา หรือเครื่องดินเผา และรวมถึงการเตรียมวัสดุเพื่อการดังกล่าว (เฉพาะการทำผลิตภัณฑ์เครื่องปั้นดินเผาหรือเครื่องดินเผา และรวมถึง การเตรียมวัสดุเพื่อการดังกล่าว)	ได้	ได้		ได้	
๕๖	โรงงานผลิตอิฐ กระเบื้อง หรือท่อสำหรับใช้ในการก่อสร้างเข้าห่อมโลหะ กระเบื้องประดับ (Architectural Terracotta) ร่องในเตาไฟ ท่อหรือ ยอดปล่องไฟ หรือวัตถุนไฟจากดินเหนียว	ได้			ได้	ให้ดำเนินการได้เฉพาะผลิตอิฐ จากดินเหนียว
๕๗	โรงงานประกอบกิจการเกี่ยวกับซีเมนต์ ปูนขาว หรือปูนปลาสเตอร์ อย่างหนึ่งอย่างใด ดังต่อไปนี้ (๒) การลำเลียงซีเมนต์ ปูนขาว หรือปูนปลาสเตอร์ด้วยระบบสายพาน ลำเลียงหรือระบบท่อลม	ได้			ได้	
	(๓) การผสมซีเมนต์ ปูนขาว หรือปูนปลาสเตอร์อย่างหนึ่งอย่างใด เข้าด้วยกัน หรือการผสมซีเมนต์ ปูนขาว หรือปูนปลาสเตอร์ อย่างหนึ่งอย่างใดเข้ากับวัสดุอื่น				ได้	

ลำดับที่	ประเภทหรือชนิดของโรงงาน	ที่ดินประเภท				หมายเหตุ
		ที่อยู่อาศัย หนาแน่นน้อย	ที่อยู่อาศัย หนาแน่นปานกลาง	พาณิชยกรรมและ ที่อยู่อาศัยหนาแน่นมาก	ชนบทและเกษตรกรรม	
๕๘	โรงงานประกอบกิจการเกี่ยวกับผลิตภัณฑ์โลหะอย่างหนึ่งอย่างใด ดังต่อไปนี้ (๑) การทำผลิตภัณฑ์คอนกรีต ผลิตภัณฑ์คอนกรีตผสม ผลิตภัณฑ์ยิปซัม หรือผลิตภัณฑ์ปูนปลาสเตอร์ (เฉพาะผลิตภัณฑ์คอนกรีตผสม)	ได้	ได้	ได้	ได้	
๖๑	โรงงานผลิต ตบแต่ง ดัดแปลง หรือซ่อมแซมเครื่องมือหรือเครื่องใช้ที่ทำด้วย เหล็กหรือเหล็กกล้า และรวมถึงส่วนประกอบหรืออุปกรณ์ของเครื่องมือ หรือเครื่องใช้ดังกล่าว (เฉพาะดัดแปลงหรือซ่อมแซม)	ได้	ได้	ได้	ได้	
๖๒	โรงงานผลิต ตบแต่ง ดัดแปลง หรือซ่อมแซม เครื่องเรือนหรือเครื่องตกแต่ง ภายในอาคารที่ทำจากโลหะหรือโลหะเป็นส่วนใหญ่ และรวมถึง ส่วนประกอบหรืออุปกรณ์ของเครื่องเรือนหรือเครื่องตกแต่งดังกล่าว (เฉพาะดัดแปลงหรือซ่อมแซม)	ได้	ได้	ได้	ได้	
๖๓	โรงงานประกอบกิจการเกี่ยวกับผลิตภัณฑ์โลหะสำหรับการก่อสร้าง หรือติดตั้งอย่างหนึ่งอย่างใด ดังต่อไปนี้ (๒) การทำส่วนประกอบสำหรับการก่อสร้างอาคาร	ได้	ได้		ได้	
๖๔	โรงงานประกอบกิจการเกี่ยวกับผลิตภัณฑ์โลหะอย่างหนึ่งอย่างใด ดังต่อไปนี้ (๑๒) การตัด พับ หรือม้วนโลหะ	ได้			ได้	
	(๑๓) การกลึง เจาะ คว้าน กัด ไส เจียน หรือเชื่อมโลหะทั่วไป	ได้	ได้	ได้	ได้	
๖๕	โรงงานผลิต ประกอบ ดัดแปลง หรือซ่อมแซมเครื่องยนต์ เครื่องกังหัน และรวมถึงส่วนประกอบหรืออุปกรณ์ของเครื่องยนต์หรือเครื่องกังหัน ดังกล่าว (เฉพาะดัดแปลงหรือซ่อมแซม)	ได้	ได้	ได้	ได้	

ลำดับที่	ประเภทหรือชนิดของโรงงาน	ที่ดินประเภท				หมายเหตุ
		ที่อยู่อาศัย หนาแน่นน้อย	ที่อยู่อาศัย หนาแน่นปานกลาง	พาณิชยกรรมและ ที่อยู่อาศัยหนาแน่นมาก	ชนบทและเกษตรกรรม	
๖๖	โรงงานผลิต ประกอบ ดัดแปลง หรือซ่อมแซมเครื่องจักรสำหรับใช้ ในการกลสิกรรมหรือการเลี้ยงสัตว์ และรวมถึงส่วนประกอบหรืออุปกรณ์ ของเครื่องจักรดังกล่าว (เฉพาะดัดแปลงหรือซ่อมแซม)	ได้	ได้	ได้	ได้	
๖๙	โรงงานผลิต ประกอบ ดัดแปลง หรือซ่อมแซมเครื่องคำนวณ เครื่องทำบัญชี เครื่องจักรสำหรับระบบบัตรเจาะ เครื่องจักรสำหรับใช้ในการคำนวณชนิด ดิจิทัลหรือชนิดอนาล็อก หรือเครื่องอิเล็กทรอนิกส์สำหรับปฏิบัติกับข้อมูล ที่เกี่ยวข้องกันหรืออุปกรณ์ (Digital or Analog Computers, Associated Electronic Data Processing Equipment, or Accessories) เครื่องรวมราคาของขาย (Cash Registers) เครื่องพิมพ์ติด เครื่องซึ่งมีใช้เครื่องซึ่งใช้ในห้องทดลองวิทยาศาสตร์ หรือเครื่องอัดสำเนา ซึ่งมีใช้เครื่องอัดสำเนาด้วยการถ่ายภาพ และรวมถึงส่วนประกอบหรือ อุปกรณ์ของผลิตภัณฑ์ดังกล่าว (เฉพาะดัดแปลงหรือซ่อมแซม)	ได้	ได้	ได้	ได้	
๗๐	โรงงานผลิต ประกอบ ดัดแปลง หรือซ่อมแซมเครื่องสูบน้ำ เครื่องอัดอากาศ หรือก๊าซ เครื่องเป่าลม เครื่องปรับหรือถ่ายเทอากาศ เครื่องโปรยน้ำดับไฟ ตู้เย็นหรือเครื่องประกอบตู้เย็น เครื่องขายสินค้าอัตโนมัติ เครื่องล้าง ชัก ชักแห้ง หรือรีดผ้า เครื่องเย็บ เครื่องส่งกำลังกล เครื่องยก บันจัน ลิฟต์ บันไดเลื่อน รถบรรทุก รถแทรกเตอร์ รถพ่วงสำหรับใช้ในการอุตสาหกรรม รถยกซ้อนของ (Stackers) เตาไฟหรือเตาอบสำหรับใช้ในการอุตสาหกรรม หรือสำหรับใช้ในบ้าน แต่ผลิตภัณฑ์นั้นต้องไม่ใช่พลังงานไฟฟ้า และรวมถึง ส่วนประกอบหรืออุปกรณ์ของผลิตภัณฑ์ดังกล่าว (เฉพาะดัดแปลงหรือ ซ่อมแซม)	ได้	ได้	ได้	ได้	

ลำดับที่	ประเภทหรือชนิดของโรงงาน	ที่ดินประเภท				หมายเหตุ
		ที่อยู่อาศัย หนาแน่นน้อย	ที่อยู่อาศัย หนาแน่นปานกลาง	พาณิชยกรรมและ ที่อยู่อาศัยหนาแน่นมาก	ชนบทและเกษตรกรรม	
๗๑	โรงงานผลิต ประกอบ ดัดแปลง หรือซ่อมแซมเครื่องจักร หรือผลิตภัณฑ์ที่ระบุไว้ในลำดับที่ ๗๐ เฉพาะที่ใช้ไฟฟ้า เครื่องยนต์ไฟฟ้า เครื่องกำเนิดไฟฟ้า หม้อแปลงแรงไฟฟ้า เครื่องสับหรือบังคับไฟฟ้า เครื่องใช้สำหรับแผงไฟฟ้า เครื่องเปลี่ยนทางไฟฟ้า เครื่องส่งหรือจำหน่ายไฟฟ้า เครื่องสำหรับใช้บังคับไฟฟ้า หรือเครื่องเชื่อมไฟฟ้า (เฉพาะดัดแปลงหรือซ่อมแซม)	ได้	ได้	ได้	ได้	
๗๒	โรงงานผลิต ประกอบ ดัดแปลง หรือซ่อมแซมเครื่องรับวิทยุ เครื่องรับโทรทัศน์ เครื่องกระจายเสียงหรือบันทึกเสียง เครื่องเล่นแผ่นเสียง เครื่องบันทึกคียบอก เครื่องบันทึกเสียงด้วยเทป เครื่องเล่นหรือเครื่องบันทึกแถบภาพ (วิดีโอ) แผ่นเสียง เทปแม่เหล็กที่ได้บันทึกเสียงแล้ว เครื่องโทรศัพท์หรือโทรเลขชนิดมีสายหรือไม่มีสาย เครื่องส่งวิทยุ เครื่องส่งโทรทัศน์ เครื่องรับส่งสัญญาณหรือจับสัญญาณ เครื่องเรดาร์ ผลิตภัณฑ์ที่เป็นตัวกึ่งนำหรือตัวกึ่งนำชนิดไวที่เกี่ยวข้อง (Semi - Conductor or Related Sensitive Semi - Conductor Devices) คาปาซิเตอร์หรือคอนเดนเซอร์อิเล็กทรอนิกส์ชนิดคงที่หรือเปลี่ยนแปลงได้ (Fixed or Variable Electronic Capacitors or Condensers) เครื่องหรือหลอดเรดิโอกราฟ เครื่องหรือหลอดฟลูโรสโคป หรือเครื่องหรือหลอดเอกซเรย์ และรวมถึงการผลิตอุปกรณ์ หรือชิ้นส่วนสำหรับใช้กับเครื่องอิเล็กทรอนิกส์ดังกล่าว (เฉพาะดัดแปลงหรือซ่อมแซม)	ได้	ได้	ได้	ได้	
๗๓	โรงงานผลิต ประกอบ หรือดัดแปลงเครื่องมือหรือเครื่องใช้ไฟฟ้าที่ไม่ได้ระบุไว้ในลำดับใด และรวมถึงส่วนประกอบหรืออุปกรณ์ของผลิตภัณฑ์ดังกล่าว (เฉพาะดัดแปลง)	ได้	ได้	ได้	ได้	

ลำดับที่	ประเภทหรือชนิดของโรงงาน	ที่ดินประเภท				หมายเหตุ
		ที่อยู่อาศัย หนาแน่นน้อย	ที่อยู่อาศัย หนาแน่นปานกลาง	พาณิชยกรรมและ ที่อยู่อาศัยหนาแน่นมาก	ชนบทและเกษตรกรรม	
๗๕	โรงงานประกอบกิจการเกี่ยวกับเรืออย่างหนึ่งอย่างใด ดังต่อไปนี้ (๑) การต่อ ซ่อมแซม ทาสี หรือตอกหมันเรือในอู่ต่อเรือนอกจากเรือยาง (เฉพาะการซ่อมแซมหรือทาสี)	ได้	ได้	ได้	ได้	
๗๗	โรงงานประกอบกิจการเกี่ยวกับรถยนต์หรือรถพ่วงอย่างหนึ่งอย่างใด ดังต่อไปนี้ (๑) การสร้าง ประกอบ ดัดแปลง หรือเปลี่ยนแปลงสภาพรถยนต์หรือรถพ่วง				ได้	
๗๘	โรงงานประกอบกิจการเกี่ยวกับจักรยานยนต์ จักรยานสามล้อ หรือ จักรยานสองล้ออย่างหนึ่งอย่างใด ดังต่อไปนี้ (๑) สร้าง ประกอบ ดัดแปลง หรือเปลี่ยนแปลงสภาพจักรยานยนต์ จักรยานสามล้อ หรือจักรยานสองล้อ				ได้	
๘๐	โรงงานผลิต ประกอบ ดัดแปลง หรือซ่อมแซมล้อเลื่อนที่ขับเคลื่อนด้วย แรงคนหรือสัตว์ ซึ่งมีใช้จักรยาน และรวมถึงส่วนประกอบหรืออุปกรณ์ ของผลิตภัณฑ์ดังกล่าว (เฉพาะดัดแปลงหรือซ่อมแซม)	ได้	ได้	ได้	ได้	
๘๑	โรงงานประกอบกิจการเกี่ยวกับเครื่องมือ เครื่องใช้ หรืออุปกรณ์ วิทยาศาสตร์ หรือการแพทย์อย่างหนึ่งอย่างใด ดังต่อไปนี้ (๑) การทำ ดัดแปลง หรือซ่อมแซมเครื่องมือหรืออุปกรณ์วิทยาศาสตร์ ที่ใช้ในห้องทดลอง หรืออุปกรณ์ที่ใช้ในการชั่ง ตวง วัด หรือบังคับ ควบคุม (เฉพาะดัดแปลงหรือซ่อมแซม)	ได้	ได้	ได้	ได้	

ลำดับที่	ประเภทหรือชนิดของโรงงาน	ที่ดินประเภท				หมายเหตุ
		ที่อยู่อาศัย หนาแน่นน้อย	ที่อยู่อาศัย หนาแน่นปานกลาง	พาณิชยกรรมและ ที่อยู่อาศัยหนาแน่นมาก	ชนบทและเกษตรกรรม	
๘๔	โรงงานประกอบกิจการเกี่ยวกับเพชร พลอย ทอง เงิน นาก หรืออัญมณี อย่างหนึ่งอย่างใด ดังต่อไปนี้					
	(๑) การทำเครื่องประดับโดยใช้เพชร พลอย ไข่มุก ทองคำ ทองขาว เงิน นาก หรืออัญมณี	ได้	ได้	ได้	ได้	
	(๒) การทำเครื่องใช้ด้วยทองคำ ทองขาว เงิน นาก กะไหล่ทอง หรือโลหะที่มีค่า	ได้	ได้	ได้	ได้	
	(๓) การตัด เจียรไน หรือขัดเพชร พลอย หรืออัญมณี	ได้	ได้	ได้	ได้	
	(๕) การทำดวงตรา หรือเหรียญตราของเครื่องราชอิสริยาภรณ์หรือเหรียญอื่น	ได้	ได้	ได้	ได้	
๘๗	โรงงานประกอบกิจการเกี่ยวกับเครื่องเล่น เครื่องมือ หรือเครื่องใช้ ที่มีได้ระบุไว้ในลำดับอื่นอย่างหนึ่งอย่างใด ดังต่อไปนี้					
	(๔) การทำร่ม ไม้ถือ ขนนก ดอกไม้เทียม ชิป กระตุ้ม ไม้กวาด แปรง ตะเกียง โป๊ะตะเกียงหรือไฟฟ้า กล้องสุบยาหรือกล้องบุหรี กันกรองบุหรี หรือไฟแช็ก	ได้	ได้	ได้	ได้	ให้ดำเนินการได้เฉพาะการผลิต สินค้าพื้นเมือง
	(๕) การทำป้าย ตรา เครื่องหมาย ป้ายติดของ หรือเครื่องโฆษณาสินค้า ตราโลหะ หรือยางแม่พิมพ์ลายฉลุ (Stencils)	ได้	ได้	ได้	ได้	
๘๘	โรงงานผลิตพลังงานไฟฟ้าอย่างหนึ่งอย่างใด ดังต่อไปนี้					
	(๑) การผลิตพลังงานไฟฟ้าจากพลังงานแสงอาทิตย์ ยกเว้นที่ติดตั้ง บนหลังคา คาดฟ้า หรือส่วนหนึ่งส่วนใดบนอาคารซึ่งบุคคลอาจเข้าอยู่ หรือใช้สอยได้ โดยมีขนาดกำลังการผลิตติดตั้งสูงสุดรวมกันของแผง เซลล์แสงอาทิตย์ไม่เกิน ๑,๐๐๐ กิโลวัตต์				ได้	
	(๒) การผลิตพลังงานไฟฟ้าจากพลังงานความร้อน				ได้	

ลำดับที่	ประเภทหรือชนิดของโรงงาน	ที่ดินประเภท				หมายเหตุ
		ที่อยู่อาศัย หนาแน่นน้อย	ที่อยู่อาศัย หนาแน่นปานกลาง	พาณิชยกรรมและ ที่อยู่อาศัยหนาแน่นมาก	ชนบทและเกษตรกรรม	
	(๓) การผลิตพลังงานไฟฟ้าจากพลังงานน้ำ ยกเว้นการผลิตพลังงานไฟฟ้าจากพลังงานน้ำจากเขื่อนหรือจากอ่างเก็บน้ำขนาดกำลังการผลิตไม่เกิน ๑๕ เมกะวัตต์ การผลิตพลังงานไฟฟ้าจากพลังงานน้ำแบบสูบกลับ การผลิตพลังงานไฟฟ้าจากพลังงานน้ำท้ายเขื่อน การผลิตพลังงานไฟฟ้าจากพลังงานน้ำจากฝาย และการผลิตพลังงานไฟฟ้าจากพลังงานน้ำจากคลองส่งน้ำ				ได้	
๙๐	โรงงานจัดหาน้ำ ทำน้ำให้บริสุทธิ์ หรือจำหน่ายน้ำไปยังอาคารหรือโรงงานอุตสาหกรรม	ได้			ได้	
๙๑	โรงงานบรรจุสินค้าในภาชนะโดยไม่มีการผลิตอย่างหนึ่งอย่างใดดังต่อไปนี้ (๑) การบรรจุสินค้าทั่วไป	ได้	ได้		ได้	
๙๒	โรงงานห้องเย็น	ได้	ได้	ได้	ได้	ให้ดำเนินการได้เฉพาะที่ไม่ใช้แอมโมเนีย
๙๓	โรงงานซ่อมรองเท้าหรือเครื่องหนัง	ได้	ได้	ได้	ได้	
๙๔	โรงงานซ่อมเครื่องมือไฟฟ้าหรือเครื่องใช้ไฟฟ้า สำหรับใช้ในบ้านหรือใช้ประจำตัว	ได้	ได้	ได้	ได้	
๙๕	โรงงานประกอบกิจการเกี่ยวกับยานที่ขับเคลื่อนด้วยเครื่องยนต์ รถพ่วง จักรยานสามล้อ จักรยานสองล้อ หรือส่วนประกอบของยานดังกล่าวอย่างหนึ่งอย่างใด ดังต่อไปนี้ (๑) การซ่อมแซมยานที่ขับเคลื่อนด้วยเครื่องยนต์หรือส่วนประกอบของยานดังกล่าว	ได้	ได้	ได้	ได้	

ลำดับที่	ประเภทหรือชนิดของโรงงาน	ที่ดินประเภท				หมายเหตุ
		ที่อยู่อาศัย หนาแน่นน้อย	ที่อยู่อาศัย หนาแน่นปานกลาง	พาณิชยกรรมและ ที่อยู่อาศัยหนาแน่นมาก	ชนบทและเกษตรกรรม	
	(๒) การซ่อมแซมรถพ่วง จักรยานสามล้อ จักรยานสองล้อ หรือส่วนประกอบ ของยานดังกล่าว	ได้	ได้	ได้	ได้	
	(๓) การพ่นสีกันสนิมยานที่ขับเคลื่อนด้วยเครื่องยนต์	ได้	ได้		ได้	
	(๔) การล้างหรืออัดฉีดยานที่ขับเคลื่อนด้วยเครื่องยนต์	ได้	ได้	ได้	ได้	
๙๖	โรงงานซ่อมนาฬิกา เครื่องวัดเวลา หรือเครื่องประดับที่ทำด้วยเพชร พลอย ทองคำ ทองขาว เงิน นาก หรืออัญมณี	ได้	ได้	ได้	ได้	
๙๗	โรงงานซ่อมผลิตภัณฑ์ที่มีได้ระบุการซ่อมไว้ในลำดับใด	ได้	ได้	ได้	ได้	
๙๘	โรงงานซักรีด ซักแห้ง ซักฟอก รีด อัด หรือย้อมผ้า เครื่องนุ่งห่ม พรม หรือขนสัตว์	ได้	ได้	ได้	ได้	
๑๐๒	โรงงานประกอบกิจการเกี่ยวกับการผลิต หรือจำหน่ายไอน้ำ (Steam Generating)	ได้	ได้	ได้	ได้	

หมายเหตุ ลำดับที่


ได้

หมายถึง ลำดับที่ตามกฎหมายว่าด้วยโรงงาน

หมายถึง สามารถประกอบกิจการโรงงานได้ภายใต้บังคับของกฎหมายว่าด้วยโรงงาน

แผนที่ท้ายประกาศกระทรวงมหาดไทย
เรื่อง การให้ใช้บังคับผังเมืองรวมชุมชนที่พื่น จังหวัดอุทัยธานี
พ.ศ. 2567

มาตราส่วน 1 : 25,000
0 0.5 1 2 กิโลเมตร

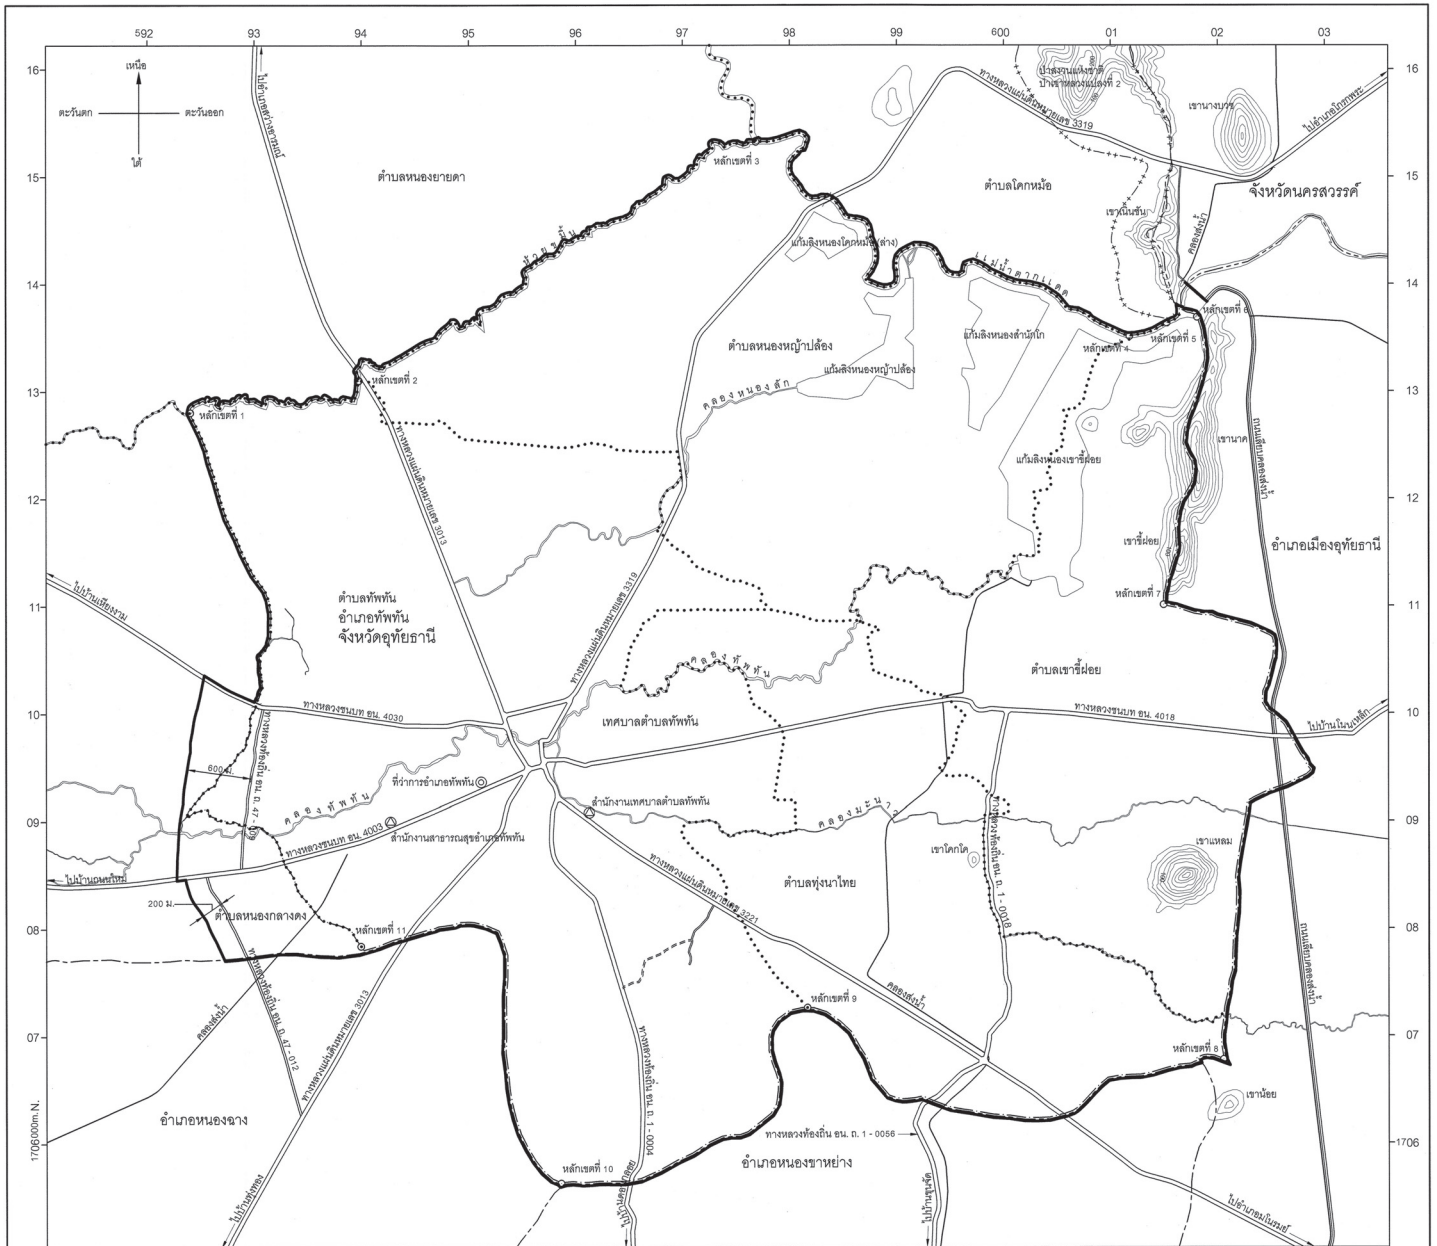

เครื่องหมาย

- แนวเขตผังเมืองรวม
- เขตจังหวัด
- เขตอำเภอ เขตกิ่งอำเภอ
- เขตตำบล เขตองค์การบริหารส่วนตำบล
- เขตเทศบาล
- แนวเขตบ้านแปลงชาติ แนวเขตอุทยานแห่งชาติ
- แนวเขตสวนอุทยาน แนวเขตศึกษาพันธุ์สัตว์น้ำ
- ทางหลวง ถนน ทราย
- ถนนลูกรัง พื้นถนนอื่น
- สะพาน
- แม่น้ำ คลอง ห้วย
- อ่างเก็บน้ำ ทะเลสาบ
- คลองส่งน้ำ คลองระบายน้ำ
- เส้นชั้นความสูง
- ที่ว่าการอำเภอ
- สถานีราชการ
- เมตร


ผังเมืองรวมชุมชนที่พื่น จังหวัดอุทัยธานี

(นางสาวสิริกุล เสืออนันต์)
ผู้อำนวยการสำนักผังเมืองรวมและผังเมืองเฉพาะ

(นายพงษ์วิรัตน์ ภิรมย์รัตน์)
อธิบดีกรมโยธาธิการและผังเมือง

มาตราส่วน 1 : 25,000

0 0.5 1 2 กิโลเมตร

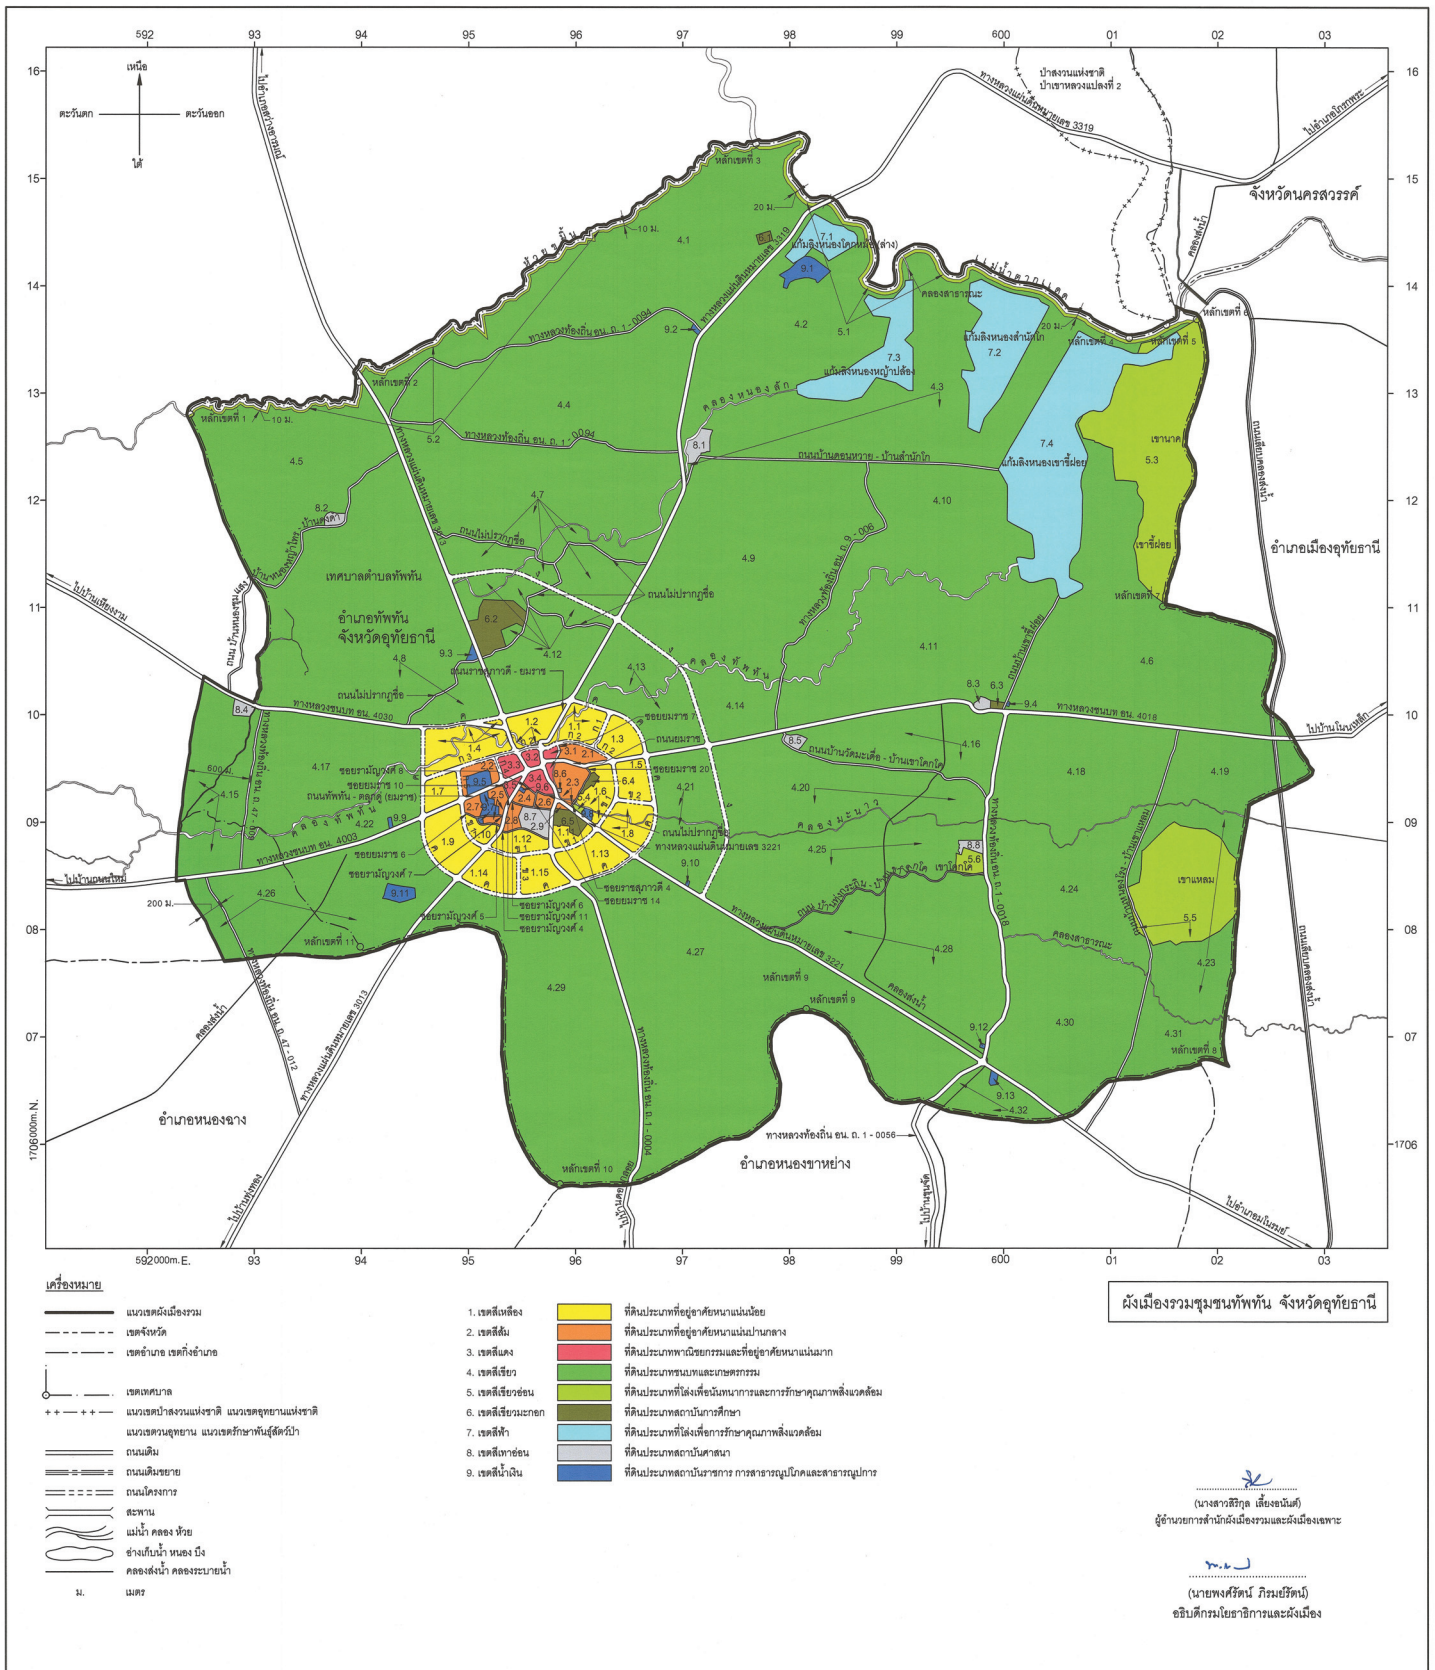

รายการประกอบแผนผังกำหนดการใช้ประโยชน์ที่ดินตามที่ได้จำแนกประเภทท้ายประกาศกระทรวงมหาดไทย
เรื่อง การให้ใช้บังคับผังเมืองรวมชุมชนทัพทัน จังหวัดอุทัยธานี
พ.ศ. ๒๕๖๗

การใช้ประโยชน์ที่ดินให้เป็นไปตามแผนผังกำหนดการใช้ประโยชน์ที่ดินตามที่ได้จำแนกประเภท
ท้ายประกาศ ตามที่ได้กำหนดไว้ในข้อ ๗ คือ

๑. ที่ดินในบริเวณหมายเลข ๑.๑ ถึงหมายเลข ๑.๑๕ ที่กำหนดไว้เป็นสีเหลือง ให้เป็นที่ดิน
ประเภทที่อยู่อาศัยหนาแน่นน้อย มีรายการดังต่อไปนี้

๑.๑ ด้านเหนือ	จดถนนสาย ค ฟากใต้
ด้านตะวันออก	จดถนนสาย ก ๑ ฟากตะวันตก
ด้านใต้	จดถนนสาย ก ๒ ฟากเหนือ
ด้านตะวันตก	จดถนนราชสุภาวดี - ยมราช ฟากตะวันออก
๑.๒ ด้านเหนือ	จดทางหลวงแผ่นดินหมายเลข ๓๓๑๙ ฟากใต้
ด้านตะวันออก	จดถนนราชสุภาวดี - ยมราช ฟากตะวันตก
ด้านใต้	จดถนนสาย ก ๒ ฟากเหนือ
ด้านตะวันตก	จดทางหลวงแผ่นดินหมายเลข ๓๐๑๓ ฟากตะวันออก
๑.๓ ด้านเหนือ	จดถนนสาย ก ๑ ฟากตะวันออก
ด้านตะวันออก	จดถนนสาย ค ฟากตะวันตก
ด้านใต้	จดทางหลวงชนบท อน. ๔๐๑๘ ฟากเหนือ
ด้านตะวันตก	จดถนนสาย ก ๒ ฟากตะวันออก
๑.๔ ด้านเหนือ	จดถนนสาย ค ฟากใต้ และคลองทัพทัน ฝั่งใต้
ด้านตะวันออก	จดทางหลวงแผ่นดินหมายเลข ๓๐๑๓ ฟากตะวันตก
ด้านใต้	จดถนนสาย ก ๓ ฟากเหนือ
ด้านตะวันตก	จดถนนสาย ค ฟากตะวันออก
๑.๕ ด้านเหนือ	จดทางหลวงชนบท อน. ๔๐๑๘ ฟากใต้
ด้านตะวันออก	จดถนนสาย ค ฟากตะวันตก
ด้านใต้	จดถนนสาย ข ๒ ฟากเหนือ
ด้านตะวันตก	จดถนนสาย ข ๑ ฟากตะวันออก
๑.๖ ด้านเหนือ	จดถนนยมราช ฟากใต้
ด้านตะวันออก	จดถนนสาย ข ๑ ฟากตะวันตก
ด้านใต้	จดทางหลวงแผ่นดินหมายเลข ๓๒๒๑ ฟากเหนือ

สำนักงานเทศบาลตำบลทัพทัน และคลองมะนาว ฝั่งเหนือ

ด้านตะวันตก จดซอยยมราช ๒๐ ฟากตะวันออก และศูนย์พัฒนาเด็กเล็ก

เทศบาลตำบลทัพทัน

๑.๗ ด้านเหนือ	จดถนนสาย ก ๓ ฟากใต้
ด้านตะวันออก	จดถนนสาย ก ๕ ฟากตะวันตก
ด้านใต้	จดทางหลวงชนบท อน. ๔๐๐๓ ฟากเหนือ
ด้านตะวันตก	จดถนนสาย ค ฟากตะวันออก

๑.๘ ด้านเหนือ	จดถนนสาย ข ๒ ฟากใต้
ด้านตะวันออก	จดถนนสาย ค ฟากตะวันตก
ด้านใต้	จดทางหลวงแผ่นดินหมายเลข ๓๒๒๑ ฟากเหนือ
ด้านตะวันตก	จดถนนสาย ข ๑ ฟากตะวันออก
๑.๙ ด้านเหนือ	จดทางหลวงชนบท อน. ๔๐๐๓ ฟากใต้
ด้านตะวันออก	จดถนนสาย ข ๑ ฟากตะวันตก
ด้านใต้	จดทางหลวงแผ่นดินหมายเลข ๓๐๑๓ ฟากเหนือ
ด้านตะวันตก	จดถนนสาย ค ฟากตะวันออก
๑.๑๐ ด้านเหนือ	จดซอยยมราช ๖ ฟากใต้ และซอยรามัญวงศ์ ๕ ฟากใต้
ด้านตะวันออก	จดทางหลวงแผ่นดินหมายเลข ๓๐๑๓ ฟากตะวันตก
ด้านตะวันตก	จดถนนสาย ข ๑ ฟากตะวันออก
๑.๑๑ ด้านเหนือ	จดโรงเรียนอนุบาลทัพทัน
ด้านตะวันออก	จดทางหลวงแผ่นดินหมายเลข ๓๒๒๑ ฟากตะวันตก
ด้านใต้	จดถนนสาย ข ๑ ฟากเหนือ
ด้านตะวันตก	จดทางหลวงท้องถิ่น อน. ถ. ๑ - ๐๐๐๔ ฟากตะวันออก
๑.๑๒ ด้านเหนือ	จดซอยรามัญวงศ์ ๔ ฟากใต้
ด้านตะวันออก	จดทางหลวงท้องถิ่น อน. ถ. ๑ - ๐๐๐๔ ฟากตะวันตก
ด้านใต้	จดถนนสาย ข ๑ ฟากเหนือ
ด้านตะวันตก	จดทางหลวงแผ่นดินหมายเลข ๓๐๑๓ ฟากตะวันออก
๑.๑๓ ด้านเหนือ	จดถนนสาย ข ๑ ฟากใต้
ด้านตะวันออก	จดทางหลวงแผ่นดินหมายเลข ๓๒๒๑ ฟากตะวันตก
ด้านใต้	จดถนนสาย ค ฟากเหนือ
ด้านตะวันตก	จดทางหลวงท้องถิ่น อน. ถ. ๑ - ๐๐๐๔ ฟากตะวันออก
๑.๑๔ ด้านเหนือ	จดถนนสาย ข ๑ ฟากใต้
ด้านตะวันออก	จดถนนสาย ข ๓ ฟากตะวันตก
ด้านใต้	จดถนนสาย ค ฟากเหนือ
ด้านตะวันตก	จดทางหลวงแผ่นดินหมายเลข ๓๐๑๓ ฟากตะวันออก
๑.๑๕ ด้านเหนือ	จดถนนสาย ข ๑ ฟากใต้
ด้านตะวันออก	จดทางหลวงท้องถิ่น อน. ถ. ๑ - ๐๐๐๔ ฟากตะวันตก
ด้านใต้	จดถนนสาย ค ฟากเหนือ
ด้านตะวันตก	จดถนนสาย ข ๓ ฟากตะวันออก

๒. ที่ดินในบริเวณหมายเลข ๒.๑ ถึงหมายเลข ๒.๙ ที่กำหนดไว้เป็นสีส้ม ให้เป็นที่ดินประเภทที่อยู่อาศัยหนาแน่นปานกลาง มีรายการดังต่อไปนี้

๒.๑ ด้านเหนือ	จดถนนสาย ก ๒ ฟากใต้
ด้านใต้	จดถนนยมราช ฟากเหนือ
ด้านตะวันตก	จดซอยยมราช ๗ ฟากตะวันออก

๒.๒ ด้านเหนือ	จดถนนสาย ก ๓ ฟากใต้
ด้านตะวันออก	จดถนนสาย ก ๔ ฟากตะวันตก
ด้านใต้	จดถนนยมราช ฟากเหนือ ที่ว่าการอำเภอทัพทัน
สถานีตำรวจภูธรทัพทัน บ้านพักข้าราชการตำรวจ สำนักงานเกษตรอำเภอทัพทัน สำนักงานประมงอำเภอทัพทัน และศูนย์การศึกษาอกระบบและการศึกษาตามอัธยาศัยอำเภอทัพทัน	
ด้านตะวันตก	จดถนนสาย ก ๕ ฟากตะวันออก
๒.๓ ด้านเหนือ	จดถนนยมราช ฟากใต้
ด้านตะวันออก	จดซอยยมราช ๒๐ ฟากตะวันตก และซอยราชสุภาวดี ๔
ฟากตะวันตก	
ด้านใต้	จดทางหลวงแผ่นดินหมายเลข ๓๒๒๑ ฟากเหนือ
ด้านตะวันตก	จดคลองมะนาว ฝั่งตะวันออก และศาลเจ้าพ่อเจ้าแม่ทัพทัน
๒.๔ ด้านเหนือ	จดซอยรามัญวงศ์ ๘ ฟากใต้
ด้านตะวันออก	จดซอยยมราช ๑๔ ฟากตะวันตก
ด้านใต้	จดซอยรามัญวงศ์ ๖ ฟากเหนือ
ด้านตะวันตก	จดทางหลวงแผ่นดินหมายเลข ๓๐๑๓ ฟากตะวันออก
และที่ทำการไปรษณีย์ทัพทัน	
๒.๕ ด้านเหนือ	จดถนนยมราช ฟากใต้
ด้านตะวันออก	จดซอยยมราช ๑๐ ฟากตะวันตก และทางหลวงแผ่นดิน
หมายเลข ๓๐๑๓ ฟากตะวันตก	
ด้านใต้	จดซอยรามัญวงศ์ ๕ ฟากเหนือ
ด้านตะวันตก	จดโรงพยาบาลทัพทัน
๒.๖ ด้านเหนือ	จดถนนไม่ปรากฏชื่อ ฟากใต้
ด้านตะวันออก	จดทางหลวงท้องถิ่น อน. ถ. ๑ - ๐๐๐๔ ฟากตะวันตก
ด้านใต้	จดซอยรามัญวงศ์ ๖ ฟากเหนือ
ด้านตะวันตก	จดซอยยมราช ๑๔ ฟากตะวันออก
๒.๗ ด้านเหนือ	จดถนนทัพทัน - ตลุกดู่ (ยมราช) ฟากใต้
ด้านตะวันออก	จดโรงพยาบาลทัพทัน
ด้านใต้	จดซอยยมราช ๖ ฟากเหนือ
ด้านตะวันตก	จดถนนสาย ข ๑ ฟากตะวันออก
๒.๘ ด้านเหนือ	จดซอยรามัญวงศ์ ๖ ฟากใต้
ด้านตะวันออก	จดวัดทัพทันวัฒนาราม
ด้านใต้	จดซอยรามัญวงศ์ ๔ ฟากเหนือ
ด้านตะวันตก	จดทางหลวงแผ่นดินหมายเลข ๓๐๑๓ ฟากตะวันออก
๒.๙ ด้านเหนือ	จดทางหลวงแผ่นดินหมายเลข ๓๒๒๑ ฟากใต้
ด้านตะวันออก	จดทางหลวงแผ่นดินหมายเลข ๓๒๒๑ ฟากตะวันตก
ด้านใต้	จดโรงเรียนอนุบาลทัพทัน
ด้านตะวันตก	จดทางหลวงท้องถิ่น อน. ถ. ๑ - ๐๐๐๔ ฟากตะวันออก

๓. ที่ดินในบริเวณหมายเลข ๓.๑ ถึงหมายเลข ๓.๕ ที่กำหนดไว้เป็นสีแดง ให้เป็นที่ดินประเภทพาณิชยกรรมและที่อยู่อาศัยหนาแน่นมาก มีรายการดังต่อไปนี้

ฝั่งตะวันตก	๓.๑ ด้านเหนือ	จดถนนสาย ก ๒ ฟากใต้
	ด้านตะวันออก	จดซอยยมราช ๗ ฟากตะวันตก และคลองมะนาว
	ด้านใต้	จดถนนยมราช ฟากเหนือ และคลองมะนาว ฝั่งตะวันออก
	ด้านตะวันตก	จดถนนราชสุภาวดี - ยมราช ฟากตะวันออก
	๓.๒ ด้านเหนือ	จดถนนสาย ก ๒ ฟากใต้
	ด้านตะวันออก	จดถนนราชสุภาวดี ฟากตะวันตก
	ด้านใต้	จดถนนยมราช ฟากเหนือ
	ด้านตะวันตก	จดทางหลวงแผ่นดินหมายเลข ๓๐๑๓ ฟากตะวันออก
	๓.๓ ด้านเหนือ	จดถนนสาย ก ๓ ฟากใต้
	ด้านตะวันออก	จดทางหลวงแผ่นดินหมายเลข ๓๐๑๓ ฟากตะวันตก
	ด้านใต้	จดถนนยมราช ฟากเหนือ
	ด้านตะวันตก	จดถนนสาย ก ๔ ฟากตะวันออก
ฟากเหนือ	๓.๔ ด้านเหนือ	จดถนนยมราช ฟากใต้
	ด้านตะวันออก	จดถนนราชสุภาวดี - ยมราช ฟากตะวันตก
	ด้านใต้	จดถนนไม่ปรากฏชื่อ ฟากเหนือ และซอยรามัญวงศ์ ๘
	ด้านตะวันตก	จดทางหลวงแผ่นดินหมายเลข ๓๐๑๓ ฟากตะวันออก
	๓.๕ ด้านเหนือ	จดถนนยมราช ฟากใต้
	ด้านตะวันออก	จดทางหลวงแผ่นดินหมายเลข ๓๐๑๓ ฟากตะวันตก
	ด้านตะวันตก	จดซอยยมราช ๑๐ ฟากตะวันออก

๔. ที่ดินในบริเวณหมายเลข ๔.๑ ถึงหมายเลข ๔.๓๒ ที่กำหนดไว้เป็นสีเขียว ให้เป็นที่ดินประเภทชนบทและเกษตรกรรม มีรายการดังต่อไปนี้

	๔.๑ ด้านเหนือ	จดเส้นขนานระยะ ๑๐ เมตร กับริมฝั่งห้วยขมิ้น ฝั่งใต้
	ด้านตะวันออก	จดทางหลวงแผ่นดินหมายเลข ๓๓๑๙ ฟากตะวันตก
	ด้านใต้	จดทางหลวงท้องถิ่น อน. ถ. ๑ - ๐๐๙๔ ฟากเหนือ
	ด้านตะวันตก	จดทางหลวงแผ่นดินหมายเลข ๓๐๑๓ ฟากตะวันออก
	ทั้งนี้ ยกเว้นบริเวณหมายเลข ๖.๑ ที่กำหนดไว้เป็นสีเขียวมรกต	
	๔.๒ ด้านเหนือ	จดเส้นขนานระยะ ๒๐ เมตร กับริมฝั่งแม่น้ำตากแดด ฝั่งใต้
	ด้านตะวันออก	จดคลองสาธารณะ ฝั่งตะวันตก แก้มลิงหนองหญ้าปล้อง
	และคลองหนองลัก ฝั่งตะวันตก	
	ด้านตะวันตก	จดทางหลวงแผ่นดินหมายเลข ๓๓๑๙ ฟากตะวันออก
	ทั้งนี้ ยกเว้นบริเวณหมายเลข ๗.๑ ที่กำหนดไว้เป็นสีฟ้า และบริเวณหมายเลข ๙.๑	

ที่กำหนดไว้เป็นสีน้ำเงิน

ฝั่งใต้	๔.๓ ด้านเหนือ	จดเส้นขนานระยะ ๒๐ เมตร กับริมฝั่งแม่น้ำตากแดด
	ด้านตะวันออก	จดเขานาค เขาขี้ฝอย และแก้มลิงหนองเขาขี้ฝอย
	ด้านใต้	จดถนนบ้านดอนหวาย - บ้านสำนักโก ปากเหนือ
คลองหนองลัก ฝั่งตะวันออก วัดดอนหวาย แก้มลิงหนองหญ้าปล้อง และคลองสาธารณะ ฝั่งตะวันออก ทั้งนี้ ยกเว้นบริเวณหมายเลข ๗.๒ ที่กำหนดไว้เป็นสีฟ้า	ด้านตะวันตก	จดทางหลวงแผ่นดินหมายเลข ๓๓๑๙ ปากตะวันออก
	๔.๔ ด้านเหนือ	จดทางหลวงท้องถิ่น อน. ถ. ๑ - ๐๐๙๔ ปากใต้
	และโรงพยาบาลส่งเสริมสุขภาพตำบลหนองหญ้าปล้อง	
	ด้านตะวันออก	จดทางหลวงแผ่นดินหมายเลข ๓๓๑๙ ปากตะวันตก
	ด้านใต้	จดทางหลวงท้องถิ่น อน. ถ. ๑ - ๐๐๙๔ ปากเหนือ
	ด้านตะวันตก	จดทางหลวงท้องถิ่น อน. ถ. ๑ - ๐๐๙๔ ปากตะวันออก
๔.๕ ด้านเหนือ	ด้านตะวันออก	จดเส้นขนานระยะ ๑๐ เมตร กับริมฝั่งห้วยขมิ้น ฝั่งใต้
	ด้านตะวันออก	จดทางหลวงแผ่นดินหมายเลข ๓๐๑๓ ปากตะวันตก
	ด้านใต้	จดถนนบ้านหนองชุมแสง - บ้านหนองหญ้าไทร - บ้านดงดำ
ปากเหนือ และวัดหนองหญ้าไทร	ด้านตะวันตก	จดแนวเขตผังเมืองรวมด้านตะวันตก ซึ่งเป็นเขตเทศบาล
	ตำบลทัพทันระหว่างหลักเขตที่ ๑๑ กับหลักเขตที่ ๑	
	๔.๖ ด้านเหนือ	จดเขานาค เขาขี้ฝอย และแนวเขตผังเมืองรวมด้าน
ตะวันออก ซึ่งเป็นเส้นแบ่งเขตการปกครองระหว่างอำเภอทัพทันกับอำเภอเมืองอุทัยธานี	ด้านตะวันออก	จดแนวเขตผังเมืองรวมด้านตะวันออก ซึ่งเป็นเส้นแบ่งเขต
	การปกครองระหว่างอำเภอทัพทันกับอำเภอเมืองอุทัยธานี	
	ด้านใต้	จดทางหลวงชนบท อน. ๔๐๑๘ ปากเหนือ
๔.๗ ด้านเหนือ	ด้านตะวันตก	จดถนนบ้านเขาขี้ฝอย ปากตะวันออก โรงพยาบาล
	ส่งเสริมสุขภาพตำบลเขาขี้ฝอย และแก้มลิงหนองเขาขี้ฝอย	
	๔.๘ ด้านเหนือ	จดทางหลวงท้องถิ่น อน. ถ. ๙ - ๐๐๙๔ ปากใต้
ปากใต้	ด้านตะวันออก	จดทางหลวงแผ่นดินหมายเลข ๓๓๑๙ ปากตะวันตก
	ด้านใต้	จดถนนสาย ง ปากเหนือ
	ด้านตะวันตก	จดทางหลวงแผ่นดินหมายเลข ๓๐๑๓ ปากตะวันออก
และบ้านพักครูโรงเรียนทัพทันอนุสรณ์	๔.๘ ด้านเหนือ	จดบ้านหนองชุมแสง - บ้านหนองหญ้าไทร - บ้านดงดำ
	ด้านตะวันออก	จดทางหลวงแผ่นดินหมายเลข ๓๐๑๓ ปากตะวันตก
	ด้านใต้	จดถนนสาย ค ปากเหนือ และทางหลวงชนบท
อน. ๔๐๓๐ ปากเหนือ	ด้านตะวันตก	จดแนวเขตผังเมืองรวมด้านตะวันตก ซึ่งเป็นเขตเทศบาล
	ตำบลทัพทันระหว่างหลักเขตที่ ๑๑ กับหลักเขตที่ ๑	

๔.๙ ด้านเหนือ	จดถนนบ้านดอนหวาย - บ้านสำนักโก ปากใต้
ด้านตะวันออก	จดทางหลวงท้องถื่น อน. ถ. ๙ - ๐๐๐๖ ปากตะวันตก
ด้านใต้	จดคลองทัพทัน ฝั่งเหนือ และถนนสาย ง ปากเหนือ
ด้านตะวันตก	จดทางหลวงแผ่นดินหมายเลข ๓๓๑๙ ปากตะวันออก
๔.๑๐ ด้านเหนือ	จดถนนบ้านดอนหวาย - บ้านสำนักโก ปากใต้
ด้านตะวันออก	จดแก้มลิงหนองเขาชี้อย
ด้านใต้	จดคลองทัพทัน ฝั่งเหนือ
ด้านตะวันตก	จดทางหลวงท้องถื่น อน. ถ. ๙ - ๐๐๐๖ ปากตะวันออก
๔.๑๑ ด้านเหนือ	จดคลองทัพทัน ฝั่งใต้ และแก้มลิงหนองเขาชี้อย
ด้านตะวันออก	จดถนนบ้านเขาชี้อย ปากตะวันตก
ด้านใต้	จดโรงเรียนวัดทุ่งนาไทย วัดทุ่งนาไทย และทางหลวงชนบท
อน. ๔๐๑๘ ปากเหนือ	
ด้านตะวันตก	จดทางหลวงท้องถื่น อน. ถ. ๙ - ๐๐๐๖ ปากตะวันออก
๔.๑๒ ด้านเหนือ	จดถนนสาย ง ปากใต้
ด้านตะวันออก	จดทางหลวงแผ่นดินหมายเลข ๓๓๑๙ ปากตะวันตก
ด้านใต้	จดทางหลวงแผ่นดินหมายเลข ๓๓๑๙ ปากเหนือ
ด้านตะวันตก	จดทางหลวงแผ่นดินหมายเลข ๓๐๑๓ ปากตะวันออก
และโรงเรียนทัพทันอนุสรณ์	
๔.๑๓ ด้านเหนือ	จดถนนสาย ง ปากใต้
ด้านตะวันออก	จดทางหลวงชนบท อน. ๔๐๑๘ ปากเหนือ
ด้านใต้	จดถนนสาย ค ปากเหนือ
ด้านตะวันตก	จดทางหลวงแผ่นดินหมายเลข ๓๓๑๙ ปากตะวันออก
๔.๑๔ ด้านเหนือ	จดคลองทัพทัน ฝั่งใต้
ด้านตะวันออก	จดทางหลวงท้องถื่น อน. ถ. ๙ - ๐๐๐๖ ปากตะวันตก
ด้านใต้	จดทางหลวงชนบท อน. ๔๐๑๘ ปากเหนือ
ด้านตะวันตก	จดถนนสาย ง ปากตะวันออก
๔.๑๕ ด้านเหนือ	จดทางหลวงชนบท อน. ๔๐๓๐ ปากใต้ และวัดหนองเรือโกลน
ด้านตะวันออก	จดทางหลวงท้องถื่น อน. ถ. ๔๗ - ๐๐๙ ปากตะวันตก
ด้านใต้	จดทางหลวงชนบท อน. ๔๐๐๓ ปากเหนือ
ด้านตะวันตก	จดแนวเขตฝั่งเมืองรวมด้านตะวันตก ซึ่งเป็นเส้นขนานระยะ
๖๐๐ เมตร กับศูนย์กลางทางหลวงท้องถื่น อน. ถ. ๔๗ - ๐๐๙	
๔.๑๖ ด้านเหนือ	จดทางหลวงชนบท อน. ๔๐๑๘ ปากใต้
ด้านตะวันออก	จดทางหลวงท้องถื่น อน. ถ. ๑ - ๐๐๑๘ ปากตะวันตก
ด้านใต้	จดถนนบ้านวัดมะเดื่อ - บ้านเขาโคกโค ปากเหนือ
และวัดมะเดื่อ	
ด้านตะวันตก	จดถนนบ้านวัดมะเดื่อ - บ้านเขาโคกโค ปากตะวันตก

๔.๑๗ ด้านเหนือ	จดทางหลวงชนบท อน. ๔๐๓๐ ปากใต้
ด้านตะวันออก	จดถนนสาย ค ปากตะวันตก
ด้านใต้	จดคลองทัพพัน ฝั่งเหนือ
ด้านตะวันตก	จดทางหลวงท้องถิ่น อน. ถ. ๔๗ - ๐๐๙ ปากตะวันออก
๔.๑๘ ด้านเหนือ	จดทางหลวงชนบท อน. ๔๐๑๘ ปากใต้
ด้านตะวันออก	จดถนนบ้านหนองโรง - บ้านเขาแหลม ปากตะวันตก
ด้านใต้	จดคลองมะนาว ฝั่งเหนือ
ด้านตะวันตก	จดทางหลวงท้องถิ่น อน. ถ. ๑ - ๐๐๑๘ ปากตะวันออก
๔.๑๙ ด้านเหนือ	จดทางหลวงชนบท อน. ๔๐๑๘ ปากใต้
ด้านตะวันออก	จดแนวเขตผังเมืองรวมด้านตะวันออก ซึ่งเป็นเส้นแบ่งเขต
การปกครองระหว่างอำเภอทัพพันกับอำเภอเมืองอุทัยธานี	
ด้านใต้	จดคลองมะนาว ฝั่งเหนือ
ด้านตะวันตก	จดถนนบ้านหนองโรง - บ้านเขาแหลม ปากตะวันออก
๔.๒๐ ด้านเหนือ	จดทางหลวงชนบท อน. ๔๐๑๘ ปากใต้ และถนน
บ้านวัดมะเดื่อ - บ้านเขาโคกโค ปากใต้	
ด้านตะวันออก	จดทางหลวงท้องถิ่น อน. ถ. ๑ - ๐๐๑๘ ปากตะวันตก
ด้านใต้	จดคลองมะนาว ฝั่งเหนือ
ด้านตะวันตก	จดถนนสาย ง ปากตะวันออก
๔.๒๑ ด้านเหนือ	จดทางหลวงชนบท อน. ๔๐๑๘ ปากใต้
ด้านตะวันออก	จดถนนสาย ง ปากตะวันตก
ด้านใต้	จดทางหลวงแผ่นดินหมายเลข ๓๒๒๑ ปากเหนือ
และสำนักงานกลุ่มส่งเสริมสหกรณ์ ๒	
ด้านตะวันตก	จดถนนสาย ค ปากตะวันออก
๔.๒๒ ด้านเหนือ	จดคลองทัพพัน ฝั่งใต้
ด้านตะวันออก	จดถนนสาย ค ปากตะวันตก
ด้านใต้	จดทางหลวงชนบท อน. ๔๐๐๓ ปากเหนือ และสำนักงาน
สาธารณสุขอำเภอทัพพัน	
ด้านตะวันตก	จดทางหลวงท้องถิ่น อน. ถ. ๔๗ - ๐๐๙ ปากตะวันออก
๔.๒๓ ด้านเหนือ	จดคลองมะนาว ฝั่งใต้
ด้านตะวันออก	จดแนวเขตผังเมืองรวมด้านตะวันออก ซึ่งเป็นเส้นแบ่งเขต
การปกครองระหว่างอำเภอทัพพันกับอำเภอเมืองอุทัยธานี	
ด้านใต้	จดคลองสาธารณะ ฝั่งเหนือ
ด้านตะวันตก	จดถนนบ้านหนองโรง - บ้านเขาแหลม ปากตะวันออก
และเขาแหลม	

๔.๒๔ ด้านเหนือ	จดคลองมะนาว ฝั่งใต้
ด้านตะวันออก	จดถนนบ้านหนองโรง - บ้านเขาแหลม ปากตะวันตก
และเขาแหลม	
ด้านใต้	จดคลองสาธารณะ ฝั่งเหนือ
ด้านตะวันตก	จดทางหลวงท้องถิ่น อน. ถ. ๑ - ๐๐๑๘ ปากตะวันออก
๔.๒๕ ด้านเหนือ	จดคลองมะนาว ฝั่งใต้
ด้านตะวันออก	จดทางหลวงท้องถิ่น อน. ถ. ๑ - ๐๐๑๘ ปากตะวันตก
วัดเขาโคกโค และเขาโคกโค	
ด้านใต้	จดถนนบ้านทุ่งกระถิ่น - บ้านเขาโคกโค ปากเหนือ
และทางหลวงแผ่นดินหมายเลข ๓๒๒๑ ปากเหนือ	
ด้านตะวันตก	จดถนนสาย ง ปากตะวันออก
๔.๒๖ ด้านเหนือ	จดทางหลวงชนบท อน. ๔๐๐๓ ปากใต้
ด้านตะวันออก	จดถนนสาย ค ปากตะวันตก และทางหลวงแผ่นดิน
หมายเลข ๓๐๑๓ ปากตะวันตก	
ด้านใต้	จดแนวเขตผังเมืองรวมด้านใต้ ซึ่งเป็นเส้นแบ่งเขต
การปกครองระหว่างอำเภอทัพทันกับอำเภอหนองขาหย่าง และเส้นแบ่งเขตการปกครองระหว่างอำเภอทัพทันกับอำเภอหนองฉาง	
ด้านตะวันตก	จดแนวเขตผังเมืองรวมด้านตะวันตก ซึ่งเป็นเส้นขนานระยะ
๒๐๐ เมตร กับศูนย์กลางทางหลวงท้องถิ่น อน. ถ. ๔๗ - ๐๑๒	
ทั้งนี้ ยกเว้นบริเวณหมายเลข ๙.๑๑ ที่กำหนดไว้เป็นสินน้ำเงิน	
๔.๒๗ ด้านเหนือ	จดถนนสาย ค ปากใต้ และทางหลวงแผ่นดินหมายเลข
๓๒๒๑ ปากใต้	
ด้านตะวันออก	จดทางหลวงท้องถิ่น อน. ถ. ๑ - ๐๐๕๖ ปากตะวันตก
ด้านใต้	จดแนวเขตผังเมืองรวมด้านใต้ ซึ่งเป็นเส้นแบ่งเขต
การปกครองระหว่างอำเภอทัพทันกับอำเภอหนองขาหย่าง	
ด้านตะวันตก	จดทางหลวงท้องถิ่น อน. ถ. ๑ - ๐๐๐๔ ปากตะวันออก
๔.๒๘ ด้านเหนือ	จดถนนบ้านทุ่งกระถิ่น - บ้านเขาโคกโค ปากใต้
ด้านตะวันออก	จดทางหลวงท้องถิ่น อน. ถ. ๑ - ๐๐๑๘ ปากตะวันตก
อาคารเอนกประสงค์เทศบาลตำบลทัพทัน และศูนย์ส่งเสริมอาชีพผู้สูงอายุตำบลทุ่งนาไทย	
ด้านใต้	จดทางหลวงแผ่นดินหมายเลข ๓๒๒๑ ปากเหนือ
๔.๒๙ ด้านเหนือ	จดถนนสาย ค ปากใต้
ด้านตะวันออก	จดทางหลวงท้องถิ่น อน. ถ. ๑ - ๐๐๐๔ ปากตะวันตก
ด้านใต้	จดแนวเขตผังเมืองรวมด้านใต้ ซึ่งเป็นเส้นแบ่งเขต
การปกครองระหว่างอำเภอทัพทันกับอำเภอหนองขาหย่าง และเส้นแบ่งเขตการปกครองระหว่างอำเภอทัพทันกับอำเภอหนองฉาง	
ด้านตะวันตก	จดทางหลวงแผ่นดินหมายเลข ๓๐๑๓ ปากตะวันออก

- ๔.๓๐ ด้านเหนือ จดคลองสาธารณะ ฝั่งใต้
 ด้านตะวันออก จดถนนบ้านหนองโรง - บ้านเขาแหลม ปากตะวันตก
 ด้านใต้ จดแนวเขตผังเมืองรวมด้านใต้ ซึ่งเป็นเส้นแบ่งเขต
 การปกครองระหว่างอำเภอทัพทันกับอำเภอหนองขาหย่าง และทางหลวงแผ่นดินหมายเลข ๓๒๒๑ ปากเหนือ
 ด้านตะวันตก จดทางหลวงท้องถิ่น อน. ถ. ๑ - ๐๐๑๘ ปากตะวันออก
- ๔.๓๑ ด้านเหนือ จดคลองสาธารณะ ฝั่งใต้
 ด้านตะวันออก จดแนวเขตผังเมืองรวมด้านตะวันออก ซึ่งเป็นเส้นแบ่งเขต
 การปกครองระหว่างอำเภอทัพทันกับอำเภอเมืองอุทัยธานี
 ด้านใต้ จดแนวเขตผังเมืองรวมด้านใต้ ซึ่งเป็นเส้นแบ่งเขต
 การปกครองระหว่างอำเภอทัพทันกับอำเภอเมืองอุทัยธานี และเส้นแบ่งเขตการปกครองระหว่างอำเภอทัพทัน
 กับอำเภอหนองขาหย่าง
- ด้านตะวันตก จดถนนบ้านหนองโรง - บ้านเขาแหลม ปากตะวันออก
- ๔.๓๒ ด้านเหนือ จดทางหลวงแผ่นดินหมายเลข ๓๒๒๑ ปากใต้
 โรงพยาบาลส่งเสริมสุขภาพตำบลทุ่งนาไทย และศูนย์การศึกษานอกระบบและการศึกษาตามอัธยาศัยตำบลทุ่งนาไทย
 ด้านใต้ จดแนวเขตผังเมืองรวมด้านใต้ ซึ่งเป็นเส้นแบ่งเขต
 การปกครองระหว่างอำเภอทัพทันกับอำเภอหนองขาหย่าง
- ด้านตะวันตก จดทางหลวงท้องถิ่น อน. ถ. ๑ - ๐๐๕๖ ปากตะวันออก
๕. ที่ดินในบริเวณหมายเลข ๕.๑ ถึงหมายเลข ๕.๖ ที่กำหนดไว้เป็นสีเขียวอ่อน ให้เป็นที่ดิน
 ประเภทที่โล่งเพื่อนันทนาการและการรักษาคุณภาพสิ่งแวดล้อม มีรายการดังต่อไปนี้
- ๕.๑ ที่ดินในบริเวณแนวขนานระยะ ๒๐ เมตร กับริมฝั่งแม่น้ำตากแดด ฝั่งใต้
 ๕.๒ ที่ดินในบริเวณแนวขนานระยะ ๑๐ เมตร กับริมฝั่งห้วยขมิ้น ฝั่งใต้
 ๕.๓ เขานาค เขาชี้ฝอย
 ๕.๔ สวนสาธารณะ และสระว่ายน้ำเทศบาลตำบลทัพทัน
 ๕.๕ เขาแหลม
 ๕.๖ เขาโคกโค
๖. ที่ดินในบริเวณหมายเลข ๖.๑ ถึงหมายเลข ๖.๕ ที่กำหนดไว้เป็นสีเขียวมะกอก ให้เป็น
 ที่ดินประเภทสถาบันการศึกษา มีรายการดังต่อไปนี้
- ๖.๑ โรงเรียนบ้านท่าด่าน
 ๖.๒ โรงเรียนทัพทันอนุสรณ์
 ๖.๓ โรงเรียนวัดทุ่งนาไทย
 ๖.๔ ศูนย์พัฒนาเด็กเล็กเทศบาลตำบลทัพทัน
 ๖.๕ โรงเรียนอนุบาลทัพทัน
๗. ที่ดินในบริเวณหมายเลข ๗.๑ ถึงหมายเลข ๗.๔ ที่กำหนดไว้เป็นสีฟ้า ให้เป็นที่ดินประเภท
 ที่โล่งเพื่อการรักษาคุณภาพสิ่งแวดล้อม มีรายการดังต่อไปนี้
- ๗.๑ แก้มลิงหนองโคกหม้อ (ล่าง)
 ๗.๒ แก้มลิงหนองสำนักโก
 ๗.๓ แก้มลิงหนองหญ้าปล้อง
 ๗.๔ แก้มลิงหนองเขาชี้ฝอย

๘. ที่ดินในบริเวณหมายเลข ๘.๑ ถึงหมายเลข ๘.๘ ที่กำหนดไว้เป็นสีเทาอ่อน ให้เป็นที่ดินประเภทสถาบันศาสนา มีรายการดังต่อไปนี้

- ๘.๑ วัดดอนหวาย
- ๘.๒ วัดหนองหญ้าไทร
- ๘.๓ วัดทุ่งนาไทย
- ๘.๔ วัดหนองเรือโกลก
- ๘.๕ วัดมะเดื่อ
- ๘.๖ ศาลเจ้าพ่อเจ้าแม่ทัพทัน
- ๘.๗ วัดทัพทันวัฒนาราม
- ๘.๘ วัดเขาโคกโค

๙. ที่ดินในบริเวณหมายเลข ๙.๑ ถึงหมายเลข ๙.๑๓ ที่กำหนดไว้เป็นสีน้ำเงิน ให้เป็นที่ดินประเภทสถาบันราชการ การสาธารณูปโภคและสาธารณูปการ มีรายการดังต่อไปนี้

- ๙.๑ ศูนย์การเรียนรู้ เกษตรทฤษฎีใหม่
- ๙.๒ โรงพยาบาลส่งเสริมสุขภาพตำบลหนองหญ้าปล้อง
- ๙.๓ บ้านพักครูโรงเรียนทัพทันอนุสรณ์
- ๙.๔ โรงพยาบาลส่งเสริมสุขภาพตำบลเขาชีฝอย
- ๙.๕ ที่ว่าการอำเภอทัพทัน สถานีตำรวจภูธรทัพทัน บ้านพักข้าราชการตำรวจ

สำนักงานเกษตรอำเภอทัพทัน สำนักงานประมงอำเภอทัพทัน และศูนย์ศึกษานอกกระบบและการศึกษาตามอัธยาศัยอำเภอทัพทัน

- ๙.๖ ที่ทำการไปรษณีย์ทัพทัน
- ๙.๗ โรงพยาบาลทัพทัน
- ๙.๘ สำนักงานเทศบาลตำบลทัพทัน
- ๙.๙ สำนักงานสาธารณสุขอำเภอทัพทัน
- ๙.๑๐ สำนักงานกลุ่มส่งเสริมสหกรณ์ ๒
- ๙.๑๑ บ้านพักเจ้าหน้าที่โรงพยาบาลทัพทัน และศูนย์เรียนรู้บริการปฐมภูมิและผู้สูงอายุ
- ๙.๑๒ อาคารเอนกประสงค์เทศบาลตำบลทัพทัน และศูนย์ส่งเสริมอาชีพผู้สูงอายุ

ตำบลทุ่งนาไทย

๙.๑๓ โรงพยาบาลส่งเสริมสุขภาพตำบลทุ่งนาไทย และศูนย์ศึกษานอกกระบบและการศึกษาตามอัธยาศัยตำบลทุ่งนาไทย

มาตราส่วน 1 : 25,000

0 0.5 1 2 กิโลเมตร



(นางสาววิวิศฐ์ เติงอนันต์)
ผู้อำนวยการสำนักงานสิ่งแวดล้อมและผดุงเมืองเฉพาะ

รายการประกอบแผนผังแสดงโครงการกิจการสาธารณูปโภคท้ายประกาศกระทรวงมหาดไทย
เรื่อง การใช้บังคับผังเมืองรวมชุมชนทัพนัน จังหวัดอุทัยธานี
พ.ศ. ๒๕๖๗


โครงการกิจการสาธารณูปโภคให้เป็นไปตามแผนผังแสดงโครงการกิจการสาธารณูปโภค
ท้ายประกาศ ตามที่กำหนดไว้ในข้อ ๒๔ คือ

โครงการกิจการสาธารณูปโภคประเภท สบ. ที่กำหนดไว้เป็นสีม่วงลายจุด ให้เป็นโครงการ
กิจการสาธารณูปโภคเพื่อการก่อสร้างโรงบำบัดน้ำเสีย จำนวน ๑ บริเวณ มีรายการดังต่อไปนี้

สบ. ด้านเหนือ	จดทางหลวงชนบท อน. ๔๐๑๘ ฟากใต้
ด้านตะวันออก	จดถนนสาย ง ฟากตะวันตก
ด้านใต้	จดทางหลวงแผ่นดินหมายเลข ๓๒๒๑ ฟากเหนือ
ด้านตะวันตก	จดถนนสาย ค ฟากตะวันออก

แผนผังแสดงโครงการคมนาคมและขนส่งท้ายประกาศกระทรวงมหาดไทย
เรื่อง การใช้บังคับผังเมืองรวมชุมชนที่พื่น จังหวัดอุทัยธานี
พ.ศ. 2567

มาตราส่วน 1 : 25,000
0 0.5 1 2 กิโลเมตร

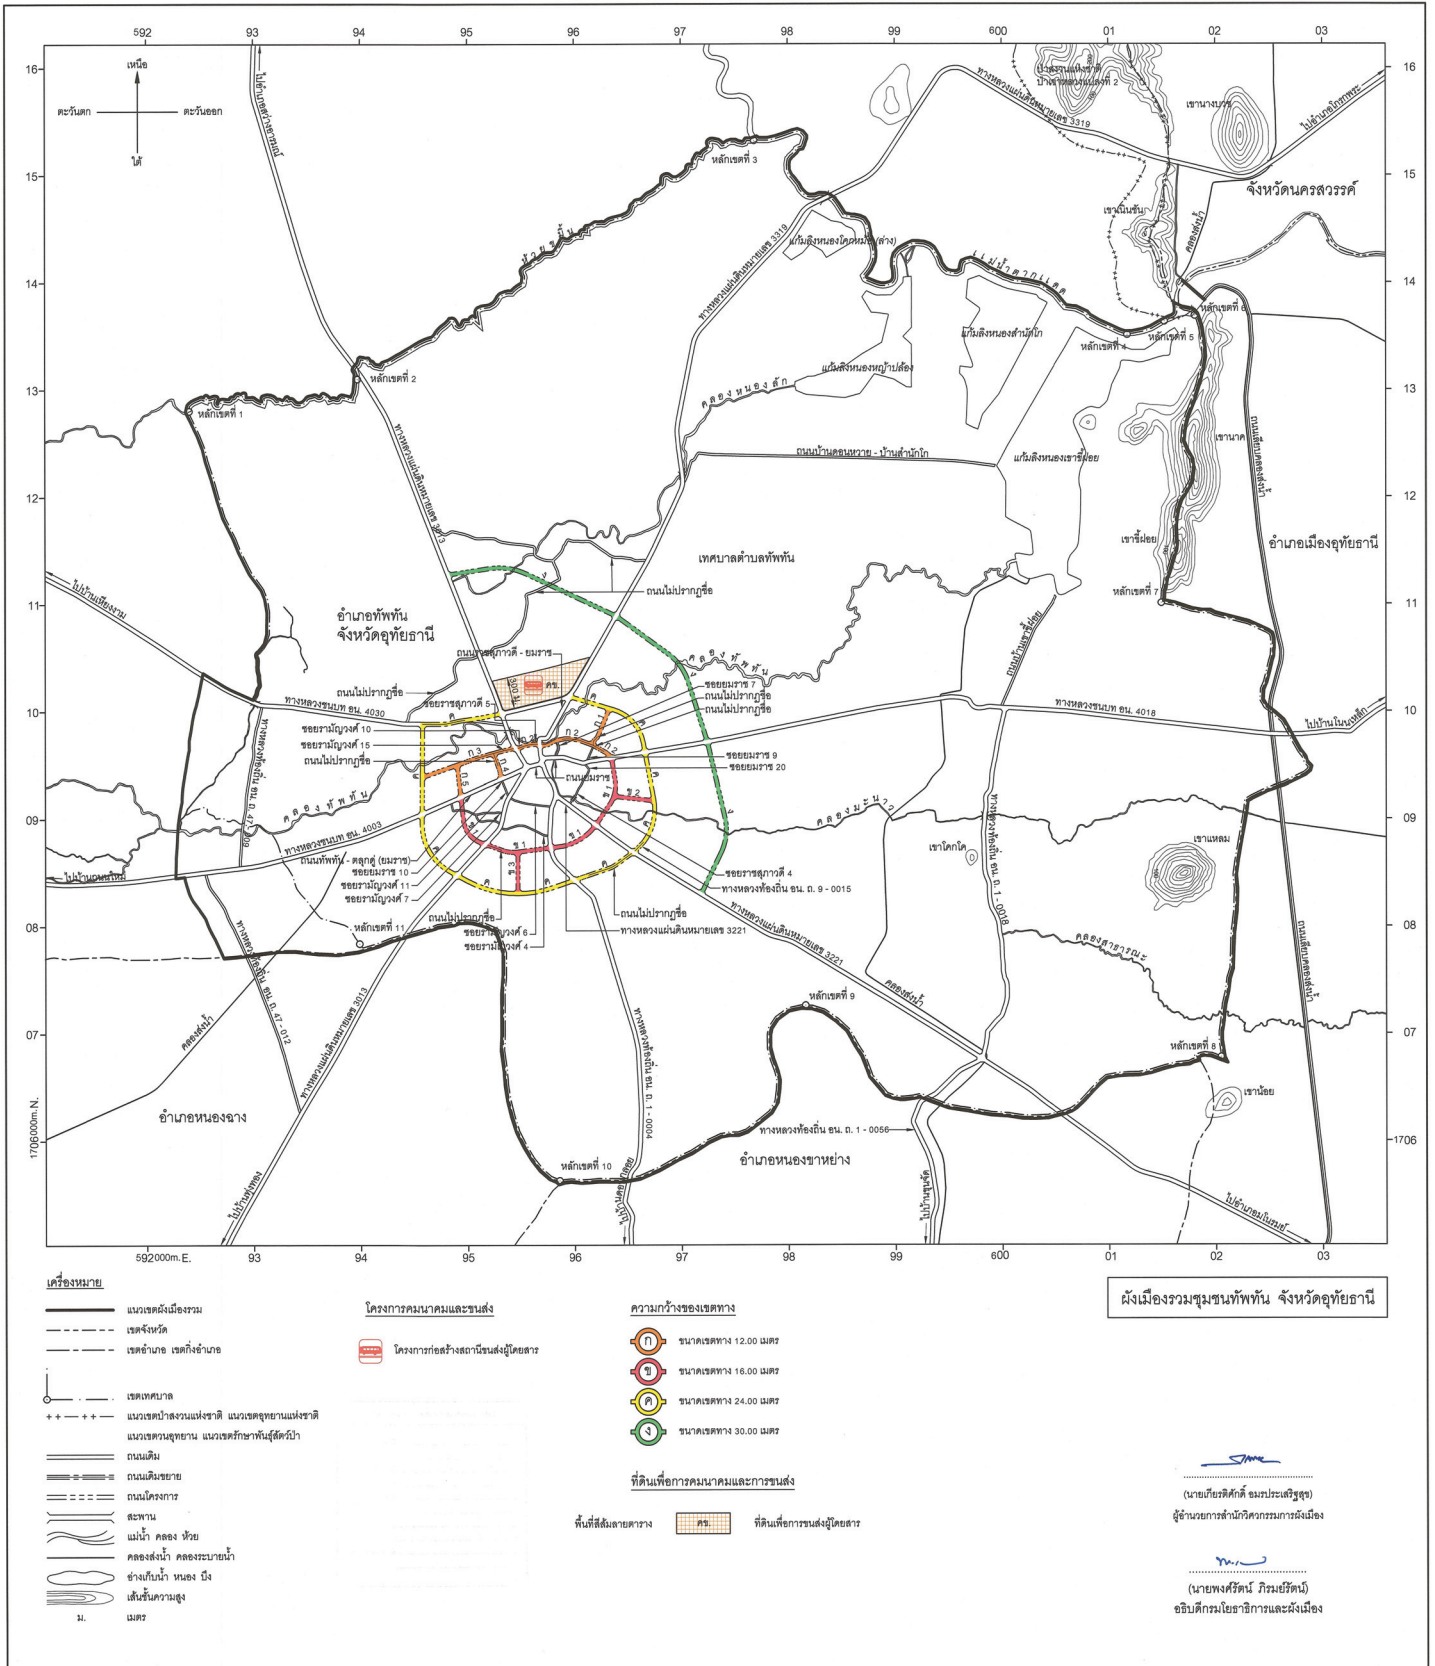

รายการประกอบแผนผังแสดงโครงการคมนาคมและขนส่งท้ายประกาศกระทรวงมหาดไทย
เรื่อง การใช้บังคับผังเมืองรวมชุมชนทัพทัน จังหวัดอุทัยธานี
พ.ศ. ๒๕๖๗

โครงการคมนาคมและขนส่งให้เป็นไปตามแผนผังแสดงโครงการคมนาคมและขนส่ง
ท้ายประกาศ ตามที่ได้กำหนดไว้ในข้อ ๒๑ คือ

(๑) โครงการคมนาคมและขนส่งประเภทถนน แบ่งเป็น ๔ ขนาด มีรายการดังต่อไปนี้

(ก) ถนนแบบ ก ที่กำหนดไว้เป็นสี่ล้อ ขนาดเขตทาง ๑๒.๐๐ เมตร จำนวน ๕ สาย ดังนี้

ถนนสาย ก ๑ เป็นถนนเดิมไม่ปรากฏชื่อกำหนดให้ขยายเขตทาง และถนนโครงการ
กำหนดให้ก่อสร้างใหม่ เริ่มต้นจากบริเวณซอยยมราช ๙ บรรจบกับถนนไม่ปรากฏชื่อ (ถนนสาย ก ๒) ไปทาง
ทิศเหนือและทิศตะวันออกเฉียงเหนือตามแนวถนนไม่ปรากฏชื่อ ระยะประมาณ ๙๐ เมตร ไปทางทิศตะวันออก
เฉียงเหนือ ระยะประมาณ ๒๙๐ เมตร จนบรรจบกับถนนสาย ค ที่บริเวณห่างจากถนนสาย ค บรรจบกับ
ทางหลวงแผ่นดินหมายเลข ๓๓๑๙ ไปทางทิศตะวันออกเฉียงใต้ตามแนวถนนสาย ค ระยะประมาณ ๔๐๐ เมตร

ถนนสาย ก ๒ เป็นถนนเดิมกำหนดให้ขยายเขตทาง คือ ซอยรามัญวงศ์ ๑๐
ซอยราชสุภาวดี ๕ และถนนไม่ปรากฏชื่อ และถนนโครงการกำหนดให้ก่อสร้างใหม่ เริ่มต้นจากทางหลวงแผ่นดิน
หมายเลข ๓๐๑๓ ไปทางทิศตะวันออกเฉียงเหนือตามแนวซอยรามัญวงศ์ ๑๐ และซอยราชสุภาวดี ๕ บรรจบกับ
ถนนราชสุภาวดี ไปทางทิศตะวันออกเฉียงเหนือ ระยะประมาณ ๑๖๐ เมตร บรรจบกับซอยยมราช ๗
ที่บริเวณห่างจากซอยยมราช ๗ บรรจบกับถนนยมราช ไปทางทิศตะวันออกเฉียงเหนือตามแนวซอยยมราช ๗
ระยะประมาณ ๑๗๐ เมตร ไปทางทิศตะวันออกเฉียงเหนือ ระยะประมาณ ๖๐ เมตร บรรจบกับถนนไม่ปรากฏชื่อ
ไปทางทิศตะวันออกและทิศตะวันออกเฉียงใต้ตามแนวถนนไม่ปรากฏชื่อ ระยะประมาณ ๔๒๐ เมตร
ไปทางทิศตะวันออกเฉียงใต้ ระยะประมาณ ๙๐ เมตร จนบรรจบกับถนนยมราช ที่บริเวณห่างจากซอยยมราช ๙
บรรจบกับถนนยมราช ไปทางทิศตะวันออกเฉียงเหนือตามแนวถนนยมราช ระยะประมาณ ๒๓๐ เมตร

ถนนสาย ก ๓ เป็นถนนเดิมกำหนดให้ขยายเขตทาง คือ ซอยรามัญวงศ์ ๑๕
และถนนโครงการกำหนดให้ก่อสร้างใหม่ เริ่มต้นจากทางหลวงแผ่นดินหมายเลข ๓๐๑๓ ไปทางทิศตะวันตกเฉียงใต้
ตามแนวซอยรามัญวงศ์ ๑๕ ระยะประมาณ ๓๙๐ เมตร ไปทางทิศตะวันตกเฉียงใต้ ระยะประมาณ ๑๘๐ เมตร
บรรจบกับถนนสาย ก ๕ ที่บริเวณห่างจากถนนสาย ก ๕ บรรจบกับทางหลวงชนบท อน. ๔๐๐๓ ไปทางทิศเหนือ
ตามแนวถนนสาย ก ๕ ระยะประมาณ ๓๐๐ เมตร ไปทางทิศตะวันตกเฉียงใต้ ระยะประมาณ ๓๔๐ เมตร
จนบรรจบกับถนนสาย ค ที่บริเวณห่างจากถนนสาย ค บรรจบกับทางหลวงชนบท อน. ๔๐๐๓ ไปทางทิศเหนือ
ตามแนวถนนสาย ค ระยะประมาณ ๓๔๐ เมตร

ถนนสาย ก ๔ เป็นถนนเดิมไม่ปรากฏชื่อกำหนดให้ขยายเขตทาง และถนนโครงการ
กำหนดให้ก่อสร้างใหม่ เริ่มต้นจากซอยรามัญวงศ์ ๑๕ ที่บริเวณห่างจากซอยรามัญวงศ์ ๑๕ บรรจบกับ
ทางหลวงแผ่นดินหมายเลข ๓๐๑๓ ไปทางทิศตะวันตกเฉียงใต้ตามแนวซอยรามัญวงศ์ ๑๕ ระยะประมาณ
๒๑๐ เมตร ไปทางทิศตะวันออกเฉียงใต้ตามแนวถนนไม่ปรากฏชื่อ ระยะประมาณ ๑๒๐ เมตร ไปทาง
ทิศตะวันออกเฉียงใต้ ระยะประมาณ ๑๓๐ เมตร จนบรรจบกับถนนยมราช ที่บริเวณซอยยมราช ๑๐ บรรจบกับ
ถนนยมราช

ถนนสาย ก ๕ เป็นถนนโครงการกำหนดให้ก่อสร้างใหม่ เริ่มต้นจากถนนยมราช ที่บริเวณห่างจากซอยยมราช ๑๐ บรรจบกับถนนยมราช ไปทางทิศตะวันตกเฉียงใต้ตามแนวถนนยมราช ระยะประมาณ ๔๑๐ เมตร ไปทางทิศเหนือ ระยะประมาณ ๓๐๐ เมตร จนบรรจบกับถนนสาย ก ๓ ที่บริเวณ ห่างจากถนนสาย ก ๓ บรรจบกับถนนสาย ค ไปทางทิศตะวันออกเฉียงเหนือตามแนวถนนสาย ก ๓ ระยะประมาณ ๓๔๐ เมตร

(ข) ถนนแบบ ข ที่กำหนดไว้เป็นสีแดง ขนาดเขตทาง ๑๖.๐๐ เมตร จำนวน ๓ สาย ดังนี้

ถนนสาย ข ๑ เป็นถนนเดิมไม่ปรากฏชื่อกำหนดให้ขยายเขตทาง และถนนโครงการ กำหนดให้ก่อสร้างใหม่ เริ่มต้นจากถนนยมราช ที่บริเวณห่างจากซอยยมราช ๑๐ บรรจบกับถนนยมราช ไปทางทิศตะวันตกเฉียงใต้ตามแนวถนนยมราช ระยะประมาณ ๔๑๐ เมตร ไปทางทิศใต้ ระยะประมาณ ๑๒๐ เมตร บรรจบกับซอยรามัญวงศ์ ๗ ที่บริเวณห่างจากซอยรามัญวงศ์ ๗ บรรจบกับทางหลวงแผ่นดินหมายเลข ๓๐๑๓ ไปทางทิศตะวันตกตามแนวซอยรามัญวงศ์ ๗ ระยะประมาณ ๔๐๐ เมตร ไปทางทิศใต้และทิศตะวันออกเฉียงใต้ ระยะประมาณ ๔๒๐ เมตร บรรจบกับทางหลวงแผ่นดินหมายเลข ๓๐๑๓ ที่บริเวณห่างจากซอยรามัญวงศ์ ๔ บรรจบกับทางหลวงแผ่นดินหมายเลข ๓๐๑๓ ไปทางทิศตะวันตกเฉียงใต้ตามแนวทางหลวงแผ่นดิน หมายเลข ๓๐๑๓ ระยะประมาณ ๒๑๐ เมตร ไปทางทิศตะวันออกเฉียงใต้ตามแนวถนนไม่ปรากฏชื่อ ระยะประมาณ ๑๖๐ เมตร ไปทางทิศตะวันออกเฉียงใต้ ระยะประมาณ ๑๕๐ เมตร บรรจบกับถนนสาย ข ๓ ที่บริเวณห่างจากถนนสาย ข ๓ บรรจบกับถนนสาย ค ไปทางทิศเหนือตามแนวถนนสาย ข ๓ ระยะประมาณ ๓๙๐ เมตร ไปทางทิศตะวันออกเฉียงเหนือ ระยะประมาณ ๓๑๐ เมตร บรรจบกับทางหลวงท้องถิ่น ถนน. ถ. ๑ - ๐๐๐๔ ที่บริเวณห่างจากซอยรามัญวงศ์ ๔ บรรจบกับทางหลวงท้องถิ่น ถนน. ถ. ๑ - ๐๐๐๔ ไปทางทิศใต้ ตามแนวทางหลวงท้องถิ่น ถนน. ถ. ๑ - ๐๐๐๔ ระยะประมาณ ๑๑๐ เมตร ไปทางทิศตะวันออกเฉียงเหนือ ระยะประมาณ ๔๙๐ เมตร บรรจบกับทางหลวงแผ่นดินหมายเลข ๓๒๒๑ ที่บริเวณห่างจากซอยราชสุภาวดี ๔ บรรจบกับทางหลวงแผ่นดินหมายเลข ๓๒๒๑ ไปทางทิศตะวันออกเฉียงใต้ตามแนวทางหลวงแผ่นดิน หมายเลข ๓๒๒๑ ระยะประมาณ ๓๑๐ เมตร ไปทางทิศตะวันออกเฉียงเหนือ ระยะประมาณ ๓๒๐ เมตร บรรจบกับถนนสาย ข ๒ ที่บริเวณห่างจากถนนสาย ข ๒ บรรจบกับถนนสาย ค ไปทางทิศตะวันตกเฉียงเหนือ ตามแนวถนนสาย ข ๒ ระยะประมาณ ๓๘๐ เมตร ไปทางทิศเหนือและทิศตะวันตกเฉียงเหนือ ระยะประมาณ ๓๖๐ เมตร จนบรรจบกับทางหลวงชนบท ถนน. ๔๐๑๘ ที่บริเวณห่างจากซอยยมราช ๙ บรรจบกับทางหลวงชนบท ถนน. ๔๐๑๘ ไปทางทิศตะวันออกเฉียงเหนือตามแนวทางหลวงชนบท ถนน. ๔๐๑๘ ระยะประมาณ ๒๓๐ เมตร

ถนนสาย ข ๒ เป็นถนนโครงการกำหนดให้ก่อสร้างใหม่ เริ่มต้นจากถนนสาย ข ๑ ที่บริเวณห่างจากถนนสาย ข ๑ บรรจบกับทางหลวงชนบท ถนน. ๔๐๑๘ ไปทางทิศตะวันออกเฉียงใต้และทิศใต้ ตามแนวถนนสาย ข ๑ ระยะประมาณ ๓๖๐ เมตร ไปทางทิศตะวันออกเฉียงใต้ ระยะประมาณ ๓๘๐ เมตร จนบรรจบกับถนนสาย ค ที่บริเวณห่างจากถนนสาย ค บรรจบกับทางหลวงชนบท ถนน. ๔๐๑๘ ไปทางทิศตะวันออก เฉียงใต้ตามแนวถนนสาย ค ระยะประมาณ ๔๖๐ เมตร

ถนนสาย ข ๓ เป็นถนนโครงการกำหนดให้ก่อสร้างใหม่ เริ่มต้นจากถนนสาย ข ๑ ที่บริเวณห่างจากถนนสาย ข ๑ บรรจบกับทางหลวงแผ่นดินหมายเลข ๓๐๑๓ ไปทางทิศตะวันออกเฉียงใต้ตามแนว ถนนสาย ข ๑ ระยะประมาณ ๓๑๐ เมตร ไปทางทิศใต้ ระยะประมาณ ๓๙๐ เมตร จนบรรจบกับถนนสาย ค ที่บริเวณห่างจากถนนสาย ค บรรจบกับทางหลวงแผ่นดินหมายเลข ๓๐๑๓ ไปทางทิศตะวันออกเฉียงใต้ ตามแนวถนนสาย ค ระยะประมาณ ๖๐๐ เมตร

(ค) ถนนแบบ ค ที่กำหนดไว้เป็นสี่เหลี่ยม ขนาดเขตทาง ๒๔.๐๐ เมตร จำนวน ๑ สาย เป็นถนนเดิมกำหนดให้ขยายเขตทาง คือ ทางหลวงชนบท อน. ๔๐๓๐ ทางหลวงท้องถิ่น อน. ถ. ๙ - ๐๐๑๕ และถนนไม่ปรากฏชื่อ และถนนโครงการกำหนดให้ก่อสร้างใหม่ เริ่มต้นจากทางหลวงแผ่นดินหมายเลข ๓๐๑๓ ที่บริเวณทางหลวงแผ่นดินหมายเลข ๓๓๑๙ บรรจบกับทางหลวงแผ่นดินหมายเลข ๓๐๑๓ ไปทางทิศตะวันตกเฉียงใต้ ระยะประมาณ ๓๕๐ เมตร บรรจบกับทางหลวงชนบท อน. ๔๐๓๐ ไปทางทิศตะวันตกเฉียงใต้และทิศตะวันตก ตามแนวทางหลวงชนบท อน. ๔๐๓๐ ระยะประมาณ ๔๐๐ เมตร ไปทางทิศใต้ ระยะประมาณ ๕๐๐ เมตร บรรจบกับถนนสาย ก ๓ ที่บริเวณถนนสาย ก ๓ บรรจบกับถนนสาย ก ๕ ไปทางทิศตะวันตกเฉียงใต้ตามแนว ถนนสาย ก ๓ ระยะประมาณ ๓๔๐ เมตร ไปทางทิศใต้ ระยะประมาณ ๓๔๐ เมตร บรรจบกับทางหลวงชนบท อน. ๔๐๐๓ ที่บริเวณห่างจากซอยยมราช ๑๐ บรรจบกับถนนยมราช ไปทางทิศตะวันตกเฉียงใต้ตามแนว ถนนยมราช ระยะประมาณ ๘๑๐ เมตร ไปทางทิศใต้และทิศตะวันออกเฉียงใต้ ระยะประมาณ ๗๐๐ เมตร บรรจบกับทางหลวงแผ่นดินหมายเลข ๓๐๑๓ ที่บริเวณห่างจากถนนไม่ปรากฏชื่อ (ถนนสาย ข ๑) บรรจบกับ ทางหลวงแผ่นดินหมายเลข ๓๐๑๓ ไปทางทิศตะวันตกเฉียงใต้ตามแนวทางหลวงแผ่นดินหมายเลข ๓๐๑๓ ระยะประมาณ ๓๙๐ เมตร ไปทางทิศตะวันออกเฉียงใต้ ระยะประมาณ ๖๐๐ เมตร บรรจบกับถนนสาย ข ๓ ที่บริเวณห่างจากถนนสาย ข ๓ บรรจบกับถนนสาย ข ๑ ไปทางทิศใต้ตามแนวถนนสาย ข ๓ ระยะประมาณ ๓๙๐ เมตร ไปทางทิศตะวันออกเฉียงเหนือ ระยะประมาณ ๕๕๐ เมตร บรรจบกับทางหลวงท้องถิ่น อน. ถ. ๑ - ๐๐๐๔ ที่บริเวณซอยรามัญวงศ์ ๔ บรรจบกับทางหลวงท้องถิ่น อน. ถ. ๑ - ๐๐๐๔ ไปทางทิศใต้ และทิศตะวันออกเฉียงใต้ตามแนวทางหลวงท้องถิ่น อน. ถ. ๑ - ๐๐๐๔ ระยะประมาณ ๕๐๐ เมตร ไปทาง ทิศตะวันออกเฉียงเหนือระยะประมาณ ๑๔๐ เมตร บรรจบกับถนนไม่ปรากฏชื่อ ไปทางทิศตะวันออกเฉียงเหนือ ตามแนวถนนไม่ปรากฏชื่อ ระยะประมาณ ๔๗๐ เมตร บรรจบกับทางหลวงแผ่นดินหมายเลข ๓๒๒๑ ไปทาง ทิศตะวันออกเฉียงเหนือตามแนวทางหลวงท้องถิ่น อน. ถ. ๙ - ๐๐๑๕ ระยะประมาณ ๑๓๐ เมตร ไปทาง ทิศตะวันออกเฉียงเหนือ ระยะประมาณ ๔๑๐ เมตร บรรจบกับถนนสาย ข ๒ ที่บริเวณห่างจากถนนสาย ข ๒ บรรจบกับถนนสาย ข ๑ ไปทางทิศตะวันออกเฉียงใต้ตามแนวถนนสาย ข ๒ ระยะประมาณ ๓๘๐ เมตร ไปทาง ทิศตะวันตกเฉียงเหนือ ระยะประมาณ ๔๖๐ เมตร บรรจบกับทางหลวงชนบท อน. ๔๐๑๘ ที่บริเวณห่างจาก ซอยยมราช ๙ บรรจบกับถนนยมราช ไปทางทิศตะวันออกเฉียงเหนือตามแนวถนนยมราชและทางหลวงชนบท อน. ๔๐๑๘ ระยะประมาณ ๕๕๐ เมตร ไปทางทิศตะวันตกเฉียงเหนือ ระยะประมาณ ๕๗๐ เมตร บรรจบกับ ถนนสาย ก ๑ ที่บริเวณห่างจากถนนสาย ก ๑ บรรจบกับถนนไม่ปรากฏชื่อ (ถนนสาย ก ๒) ไปทางทิศเหนือ และทิศตะวันออกเฉียงเหนือตามแนวถนนสาย ก ๑ ระยะประมาณ ๓๘๐ เมตร ไปทางทิศตะวันตกเฉียงเหนือ ระยะประมาณ ๔๐๐ เมตร จนบรรจบกับทางหลวงแผ่นดินหมายเลข ๓๓๑๙ ที่บริเวณถนนราชสุภาวดี - ยมราช บรรจบกับทางหลวงแผ่นดินหมายเลข ๓๓๑๙

(ง) ถนนแบบ ง ที่กำหนดไว้เป็นสี่เหลี่ยม ขนาดเขตทาง ๓๐.๐๐ เมตร จำนวน ๑ สาย เป็นถนนโครงการกำหนดให้ก่อสร้างใหม่ เริ่มต้นจากทางหลวงแผ่นดินหมายเลข ๓๐๑๓ ที่บริเวณห่างจาก ถนนบ้านหนองชุมแสงบรรจบกับทางหลวงแผ่นดินหมายเลข ๓๐๑๓ ไปทางทิศตะวันตกเฉียงเหนือ ตามแนวทางหลวงแผ่นดินหมายเลข ๓๐๑๓ ระยะประมาณ ๘๑๐ เมตร ไปทางทิศตะวันออกเฉียงเหนือ และทิศตะวันออกเฉียงใต้ ระยะประมาณ ๑,๖๗๐ เมตร บรรจบกับทางหลวงแผ่นดินหมายเลข ๓๓๑๙ ที่บริเวณห่างจากถนนราชสุภาวดี - ยมราช บรรจบกับทางหลวงแผ่นดินหมายเลข ๓๓๑๙ ไปทางทิศตะวันออกเฉียงเหนือ

ตามแนวทางหลวงแผ่นดินหมายเลข ๓๓๑๙ ระยะประมาณ ๘๗๐ เมตร ไปทางทิศตะวันออกเฉียงใต้ ระยะประมาณ ๑,๕๒๐ เมตร บรรจบกับทางหลวงชนบท อน. ๔๐๑๘ ที่บริเวณซอยยมราช ๙ บรรจบกับ ถนนยมราช ไปทางทิศตะวันออกเฉียงเหนือตามแนวถนนยมราชและทางหลวงชนบท อน. ๔๐๑๘ ระยะประมาณ ๑,๑๔๐ เมตร ไปทางทิศตะวันออกเฉียงใต้และทิศตะวันตกเฉียงใต้ ระยะประมาณ ๑,๔๙๐ เมตร จนบรรจบกับ ทางหลวงแผ่นดินหมายเลข ๓๒๒๑ ที่บริเวณห่างจากถนนไม่ปรากฏชื่อ (ถนนสาย ค) บรรจบกับทางหลวงแผ่นดิน หมายเลข ๓๒๒๑ ไปทางทิศตะวันออกเฉียงใต้ตามแนวทางหลวงแผ่นดินหมายเลข ๓๒๒๑ ระยะประมาณ ๗๕๐ เมตร


(๒) โครงการคมนาคมและขนส่งประเภท คข. ที่กำหนดไว้เป็นสี่สัณฐานตาราง ให้เป็น โครงการคมนาคมและขนส่งเพื่อการขนส่งผู้โดยสาร จำนวน ๑ บริเวณ มีรายการดังต่อไปนี้

คข. ด้านเหนือ จุดเส้นขนานระยะ ๓๐๐ เมตร กับศูนย์กลางทางหลวงแผ่นดิน หมายเลข ๓๓๑๙

ด้านตะวันออก	จุดทางหลวงแผ่นดินหมายเลข ๓๓๑๙ พากตะวันตก
ด้านใต้	จุดทางหลวงแผ่นดินหมายเลข ๓๓๑๙ พากเหนือ
ด้านตะวันตก	จุดทางหลวงแผ่นดินหมายเลข ๓๐๑๓ พากตะวันออก

แผนผังแสดงโครงการกิจการสาธารณูปโภคท้ายประกาศกระทรวงมหาดไทย
เรื่อง การให้ใช้บังคับผังเมืองรวมชุมชนที่พื่น จังหวัดอุทัยธานี
พ.ศ. 2567

มาตราส่วน 1 : 25,000
0 0.5 1 2 กิโลเมตร

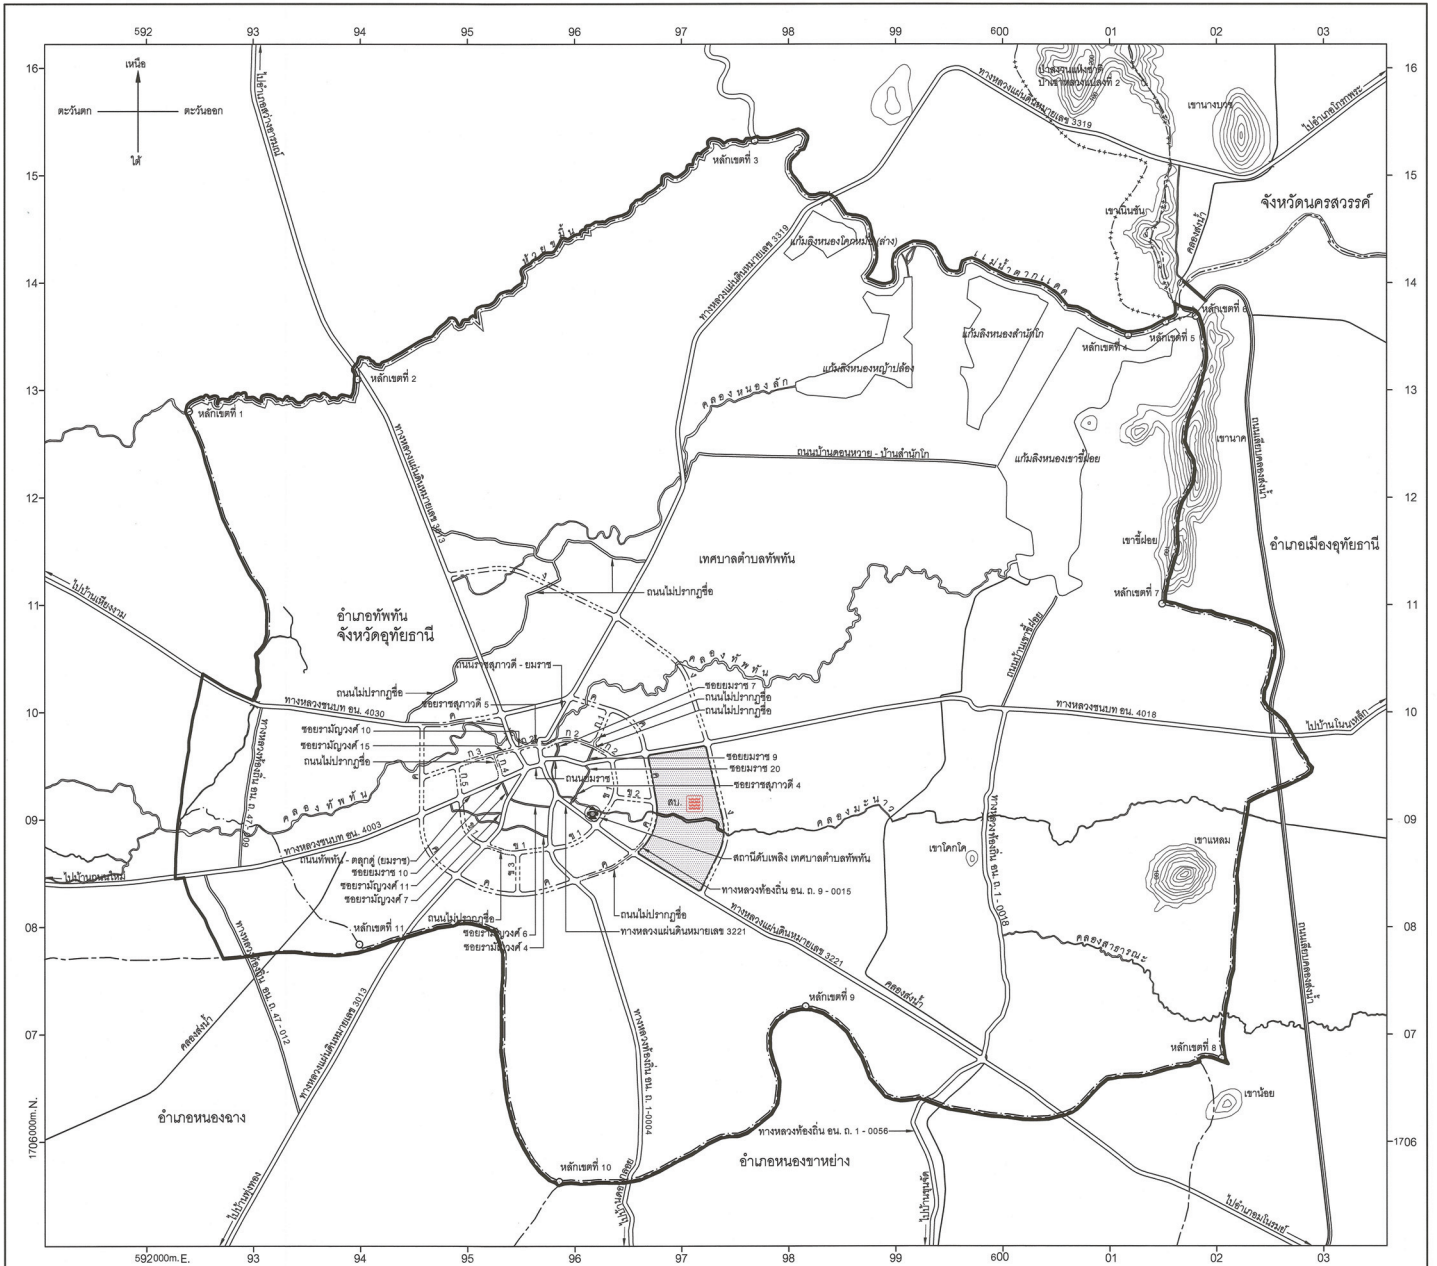

เครื่องหมาย

- แนวเขตผังเมืองรวม
- เขตจังหวัด
- เขตอำเภอ เขตกิ่งอำเภอ
- เขตเทศบาล
- แนวเขตบ้านจวนแห่งชาติ แนวเขตอุทยานแห่งชาติ
- แนวเขตอุทยานแห่งชาติ แนวเขตรักษาพันธุ์สัตว์ป่า
- ถนนดิน
- ถนนดินลูกรัง
- สะพาน
- แม่น้ำ คลอง ห้วย
- คลองส่งน้ำ คลองระบายน้ำ
- อ่างเก็บน้ำ ทะเลสาบ บึง
- เส้นรั้วความสูง

โครงการกิจการสาธารณูปโภค

- สถานีสูบน้ำ
- โครงการก่อสร้างโรงงานบำบัดน้ำเสีย

ที่ดินเพื่อโครงการกิจการสาธารณูปโภค

- ที่ดินสิ่งก่อสร้าง
- ที่ดินเพื่อกิจการสาธารณูปโภคประเภทโรงงานบำบัดน้ำเสีย

ผังเมืองรวมชุมชนที่พื่น จังหวัดอุทัยธานี

(นายเกียรติศักดิ์ อมระประเสริฐ)
ผู้อำนวยการสำนักงานโครงการผังเมือง

(นายพงศ์รัตน์ ภิรมย์รัตน์)
อธิบดีกรมโยธาธิการและผังเมือง